




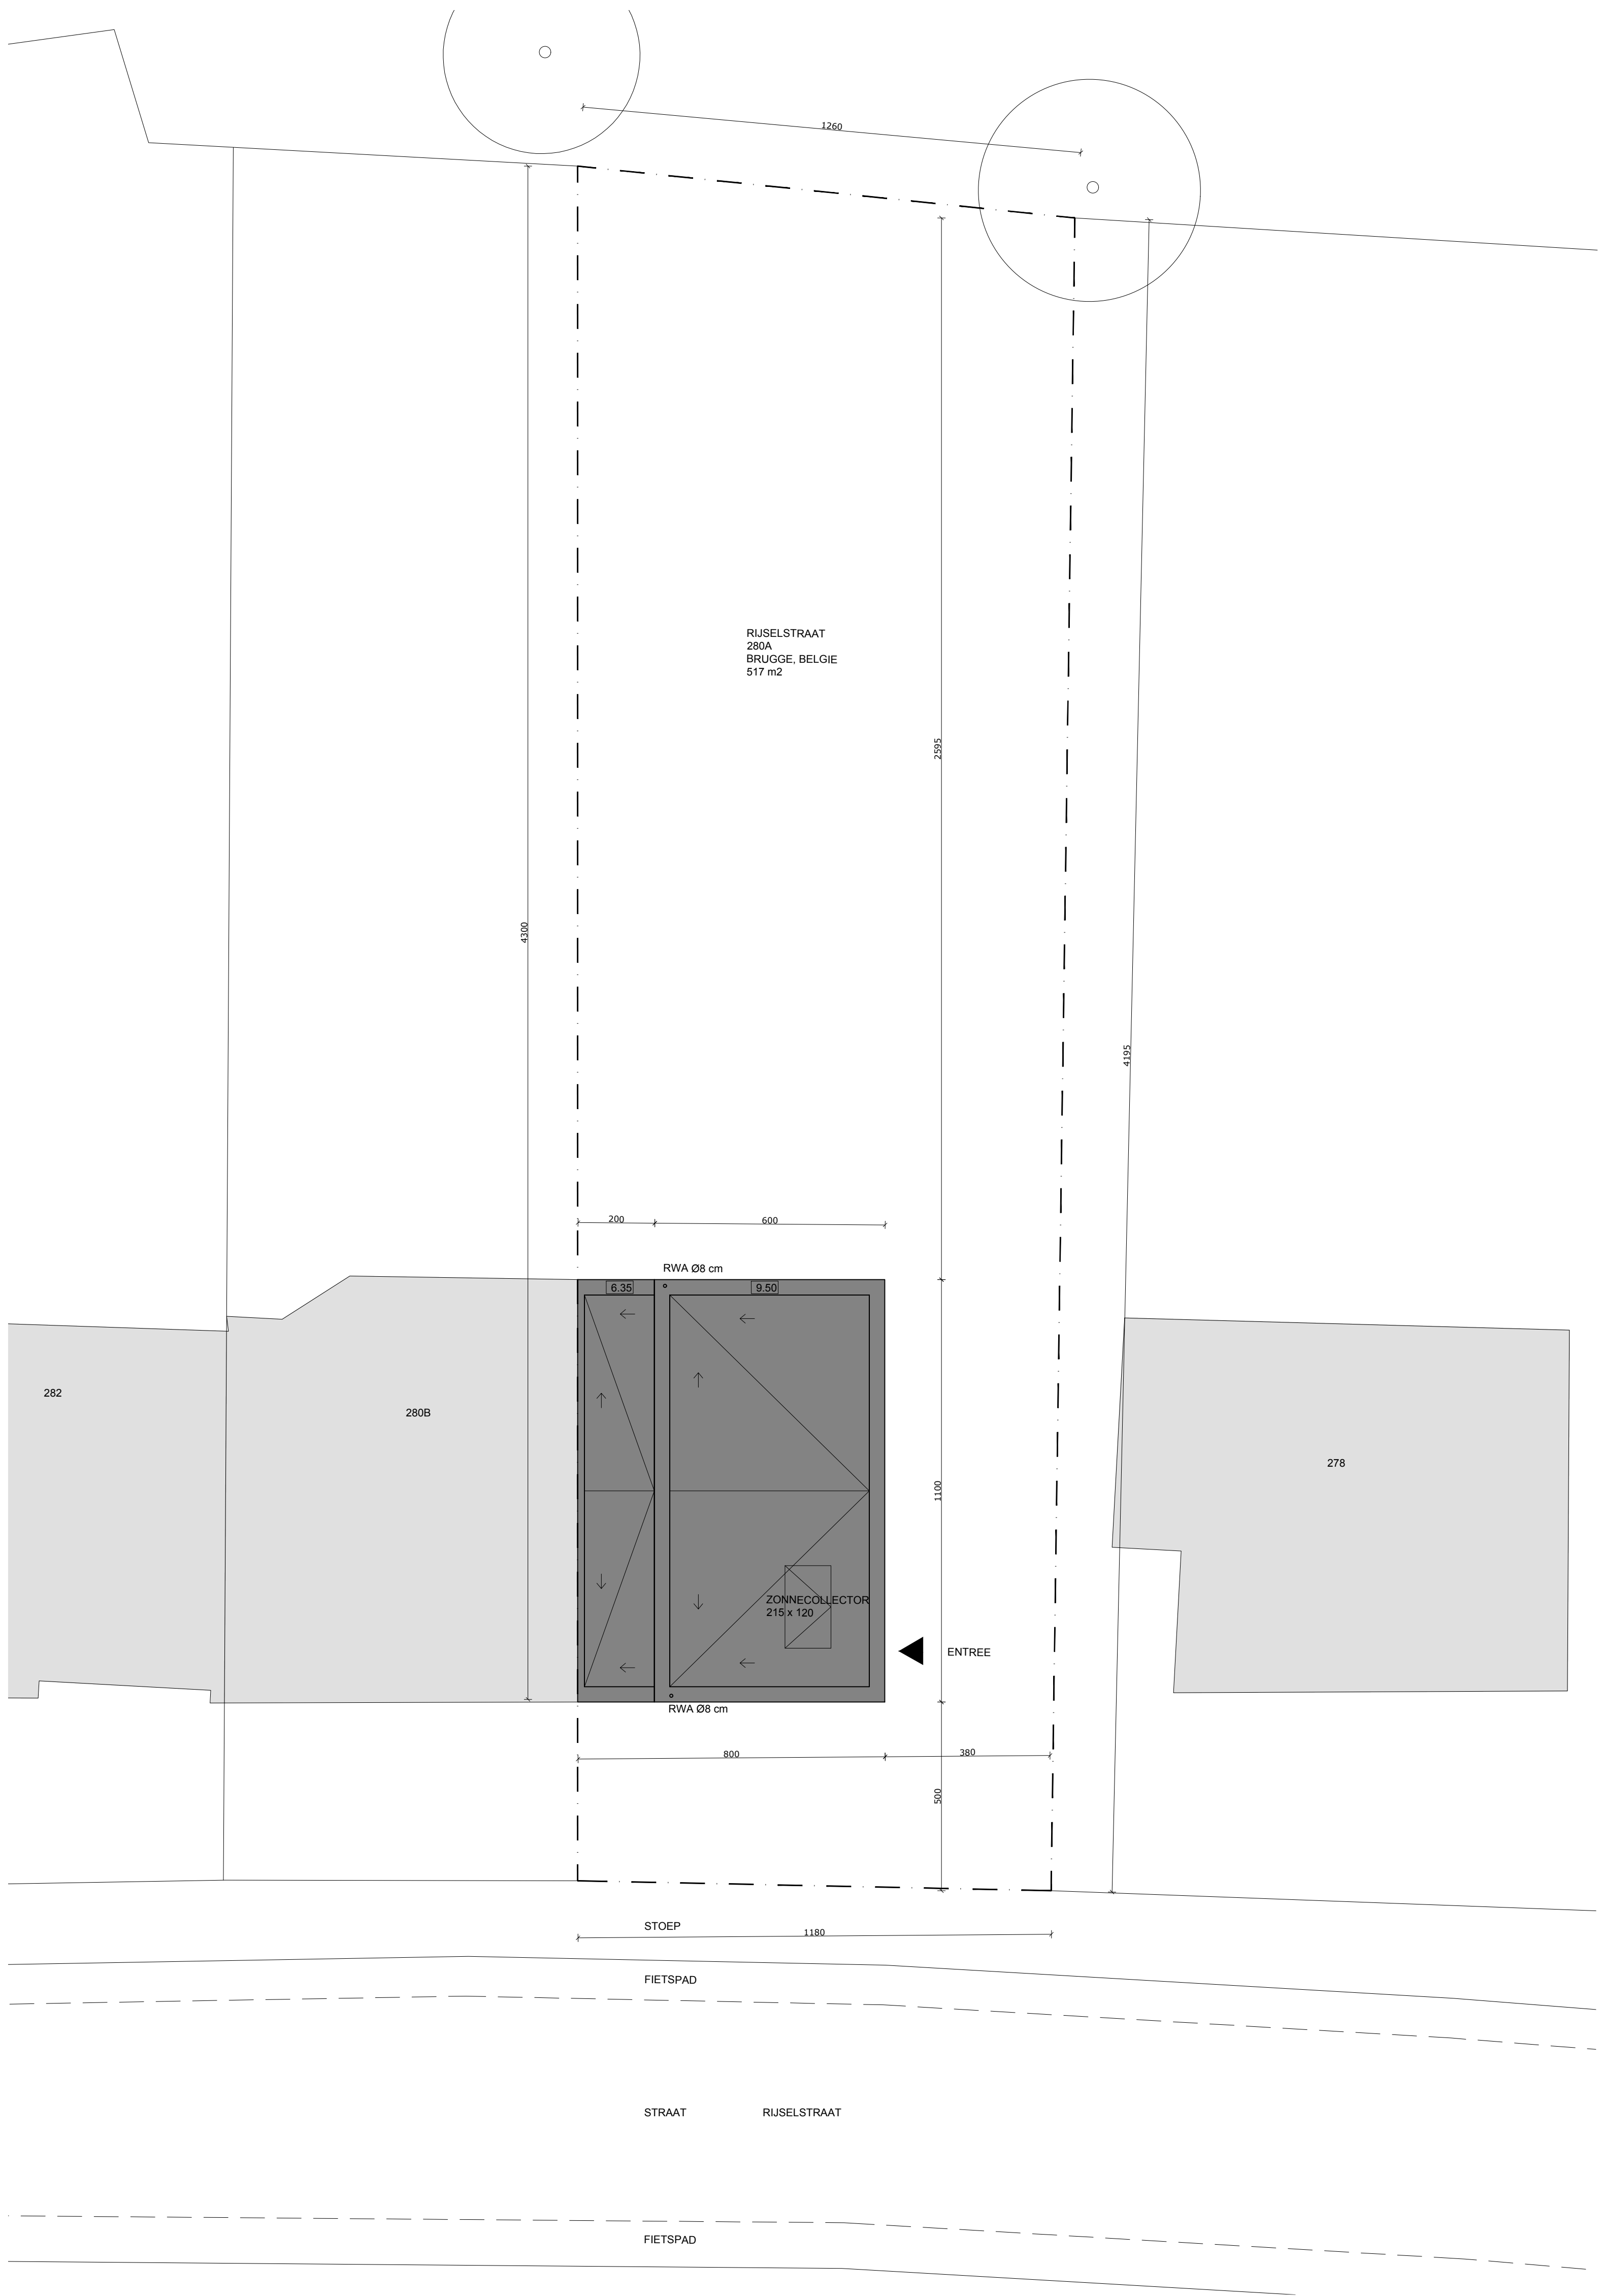


INPLANTINGSPLAN / 1:100

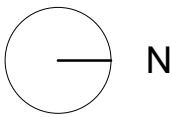


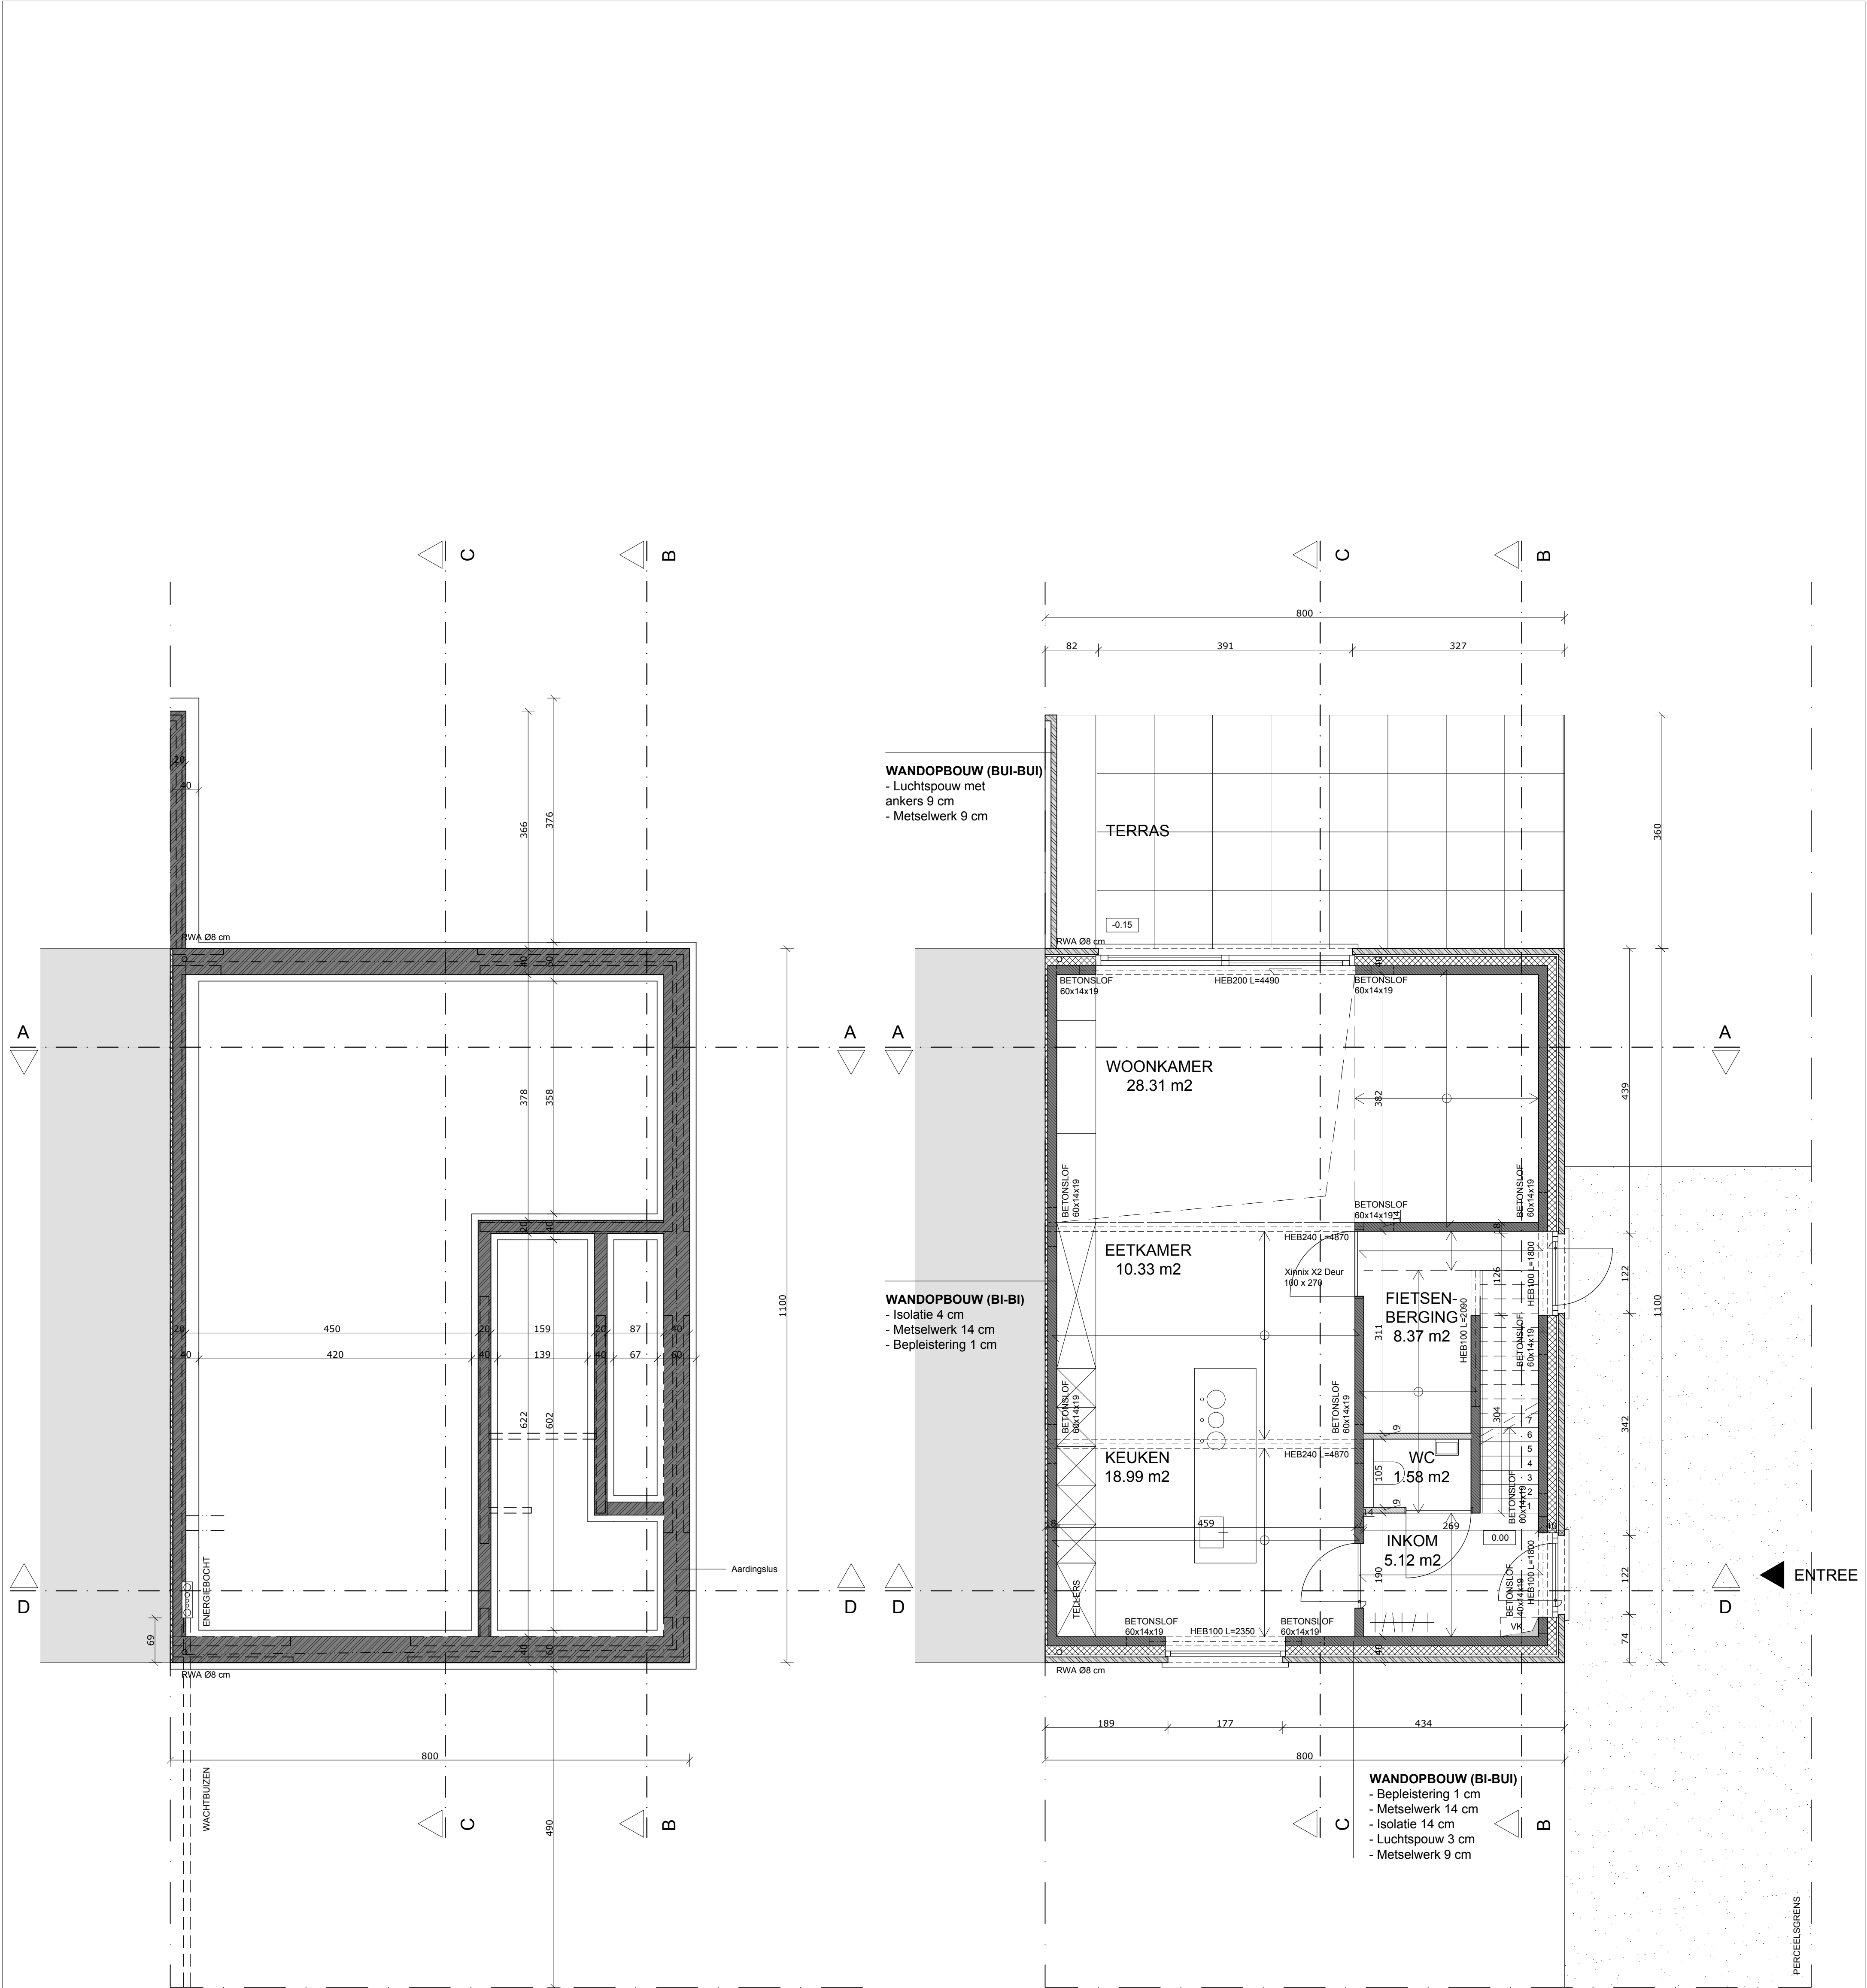

FUNDERINGSPLAN / 1:50


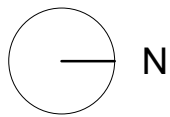


NIVEAU 0 / 1:50
64.52 m2
Totaal 160.67 m2

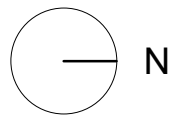

LEGENDE			
	Dragend metselwerk		Grind
	Niet dragend metselwerk		Gestabiliseerd zand
	Isolatie		Groen dak extensief
	Metselwerk gevel		Afschotbeton
	Beton		Dekvloer
	Cellenbeton		Uitvullingschape


Bachelor Toegepaste Architectuur	AP2 deel 2
Grondplan	Schaal 1/50
Vel 2/8 A1	De Rode Poort
Academiejaar 2021-2022	Teun de Rooij

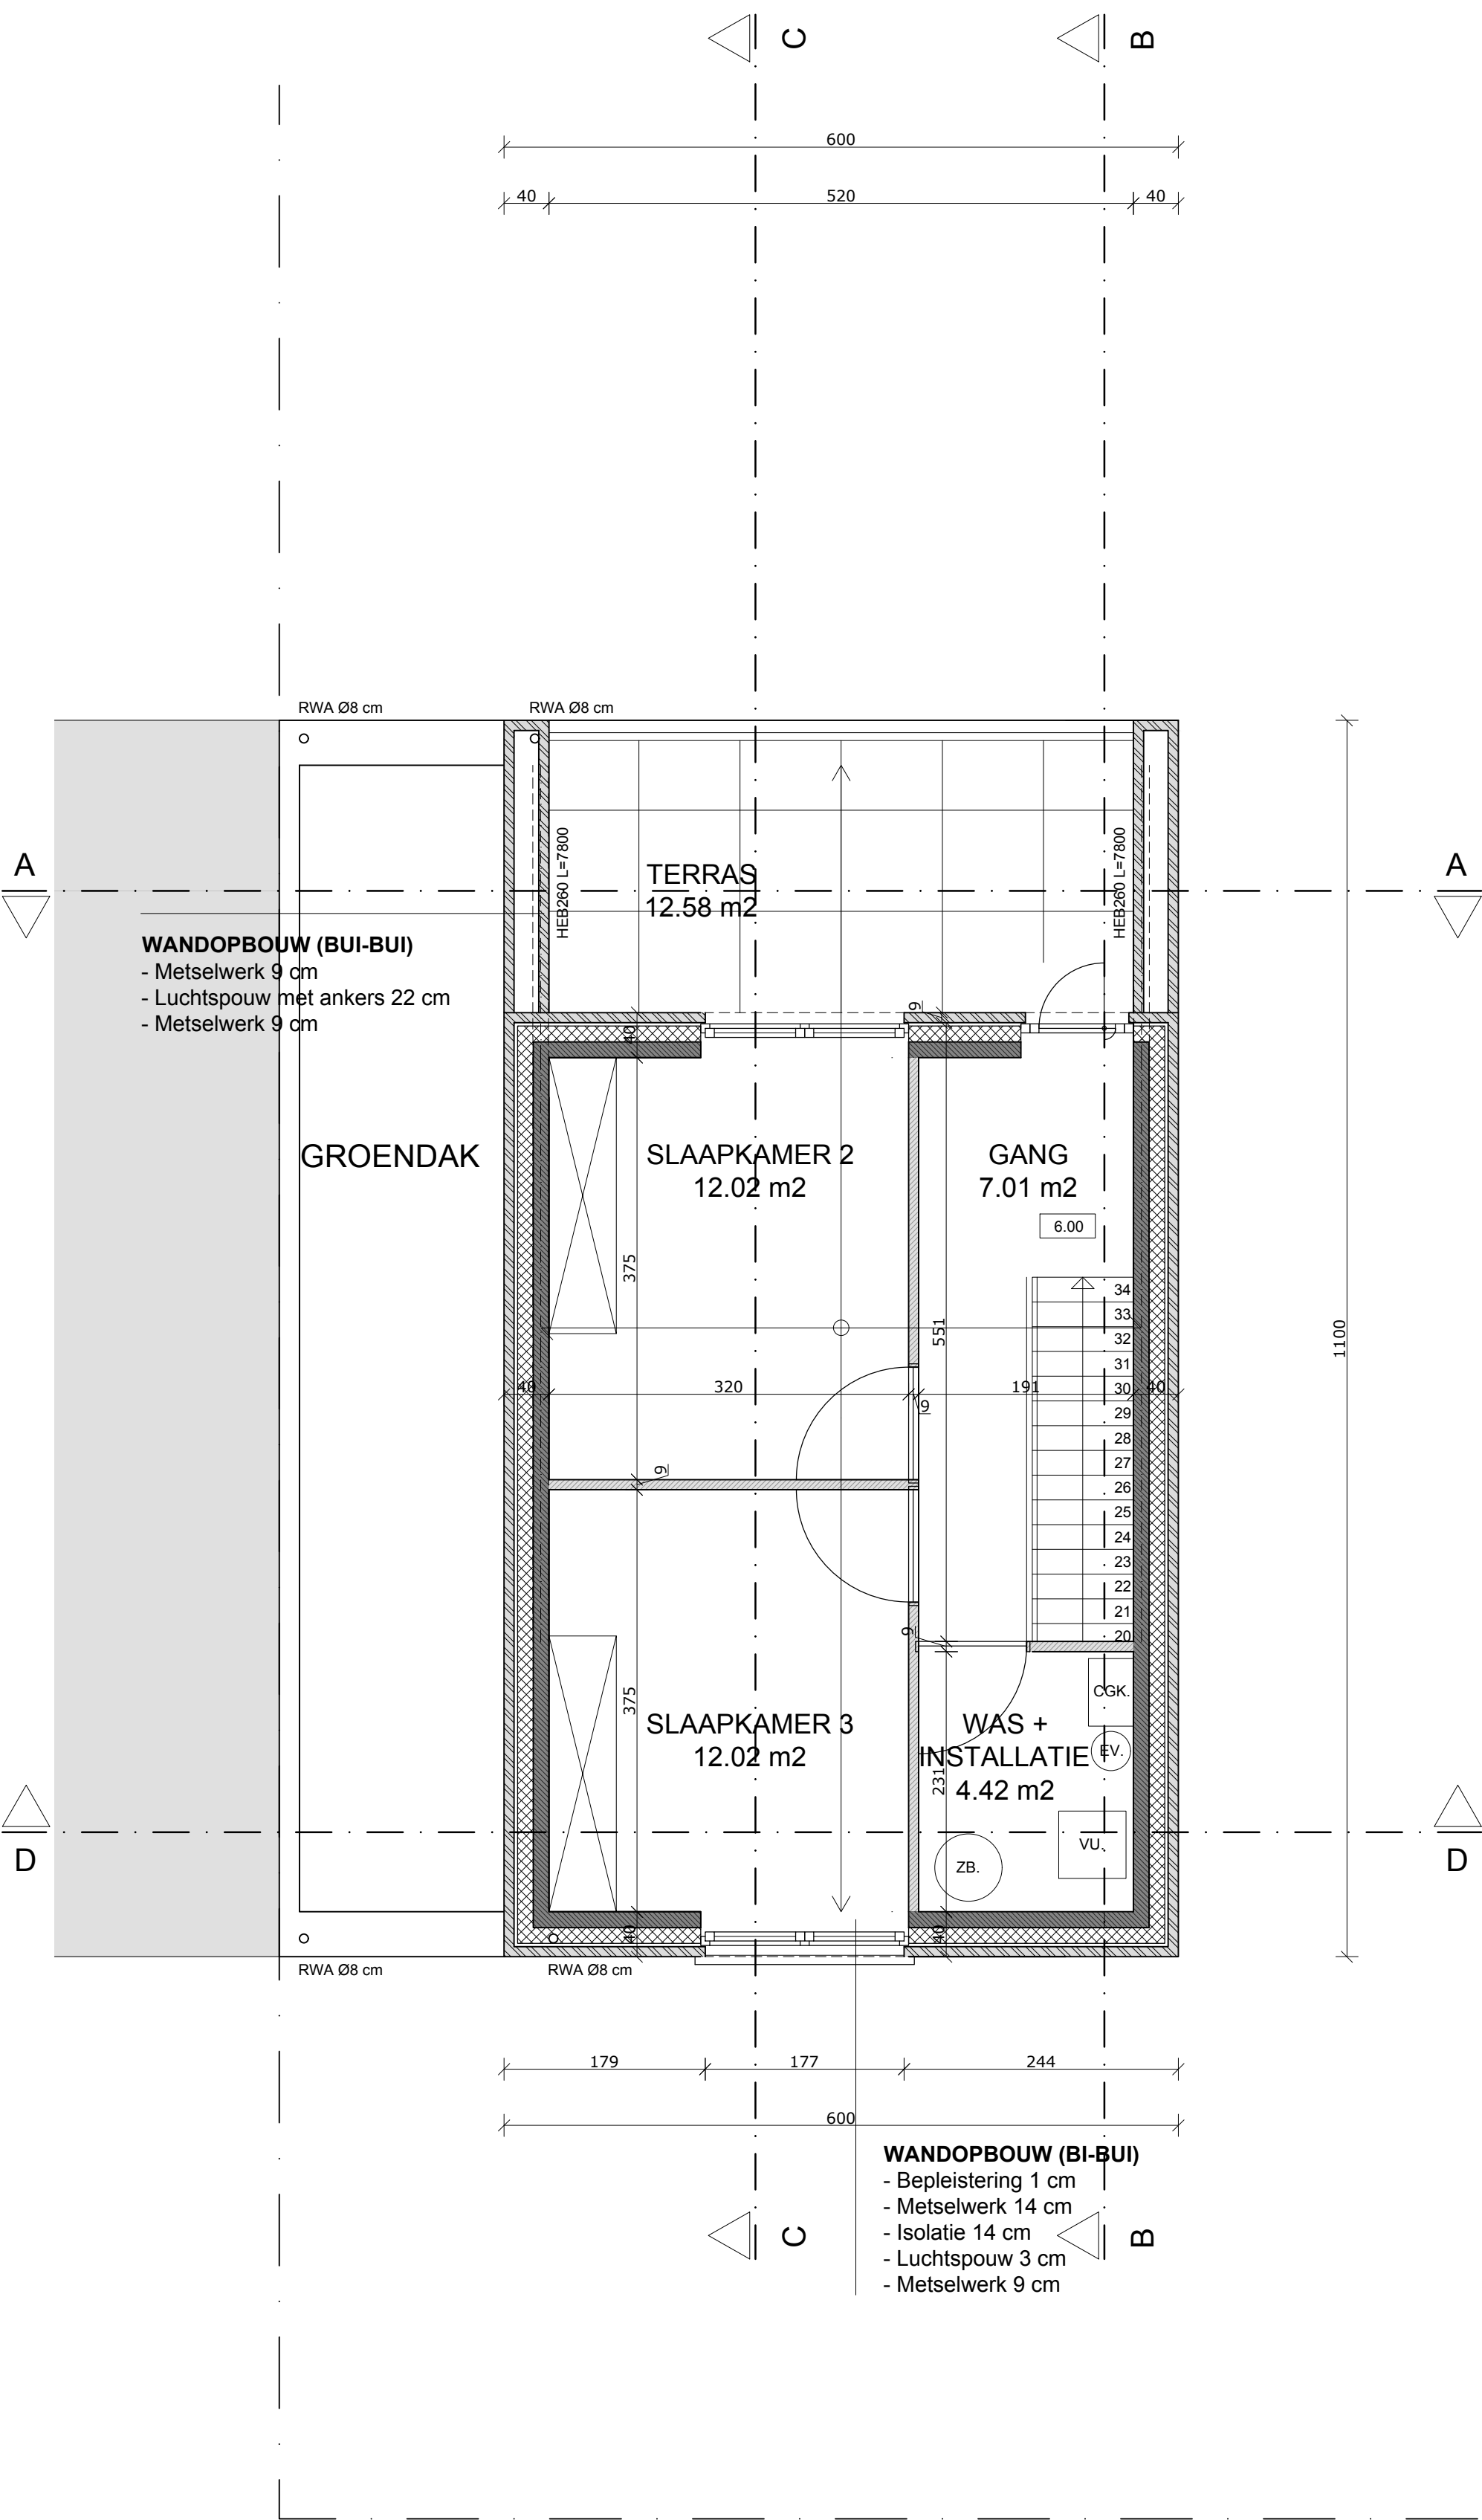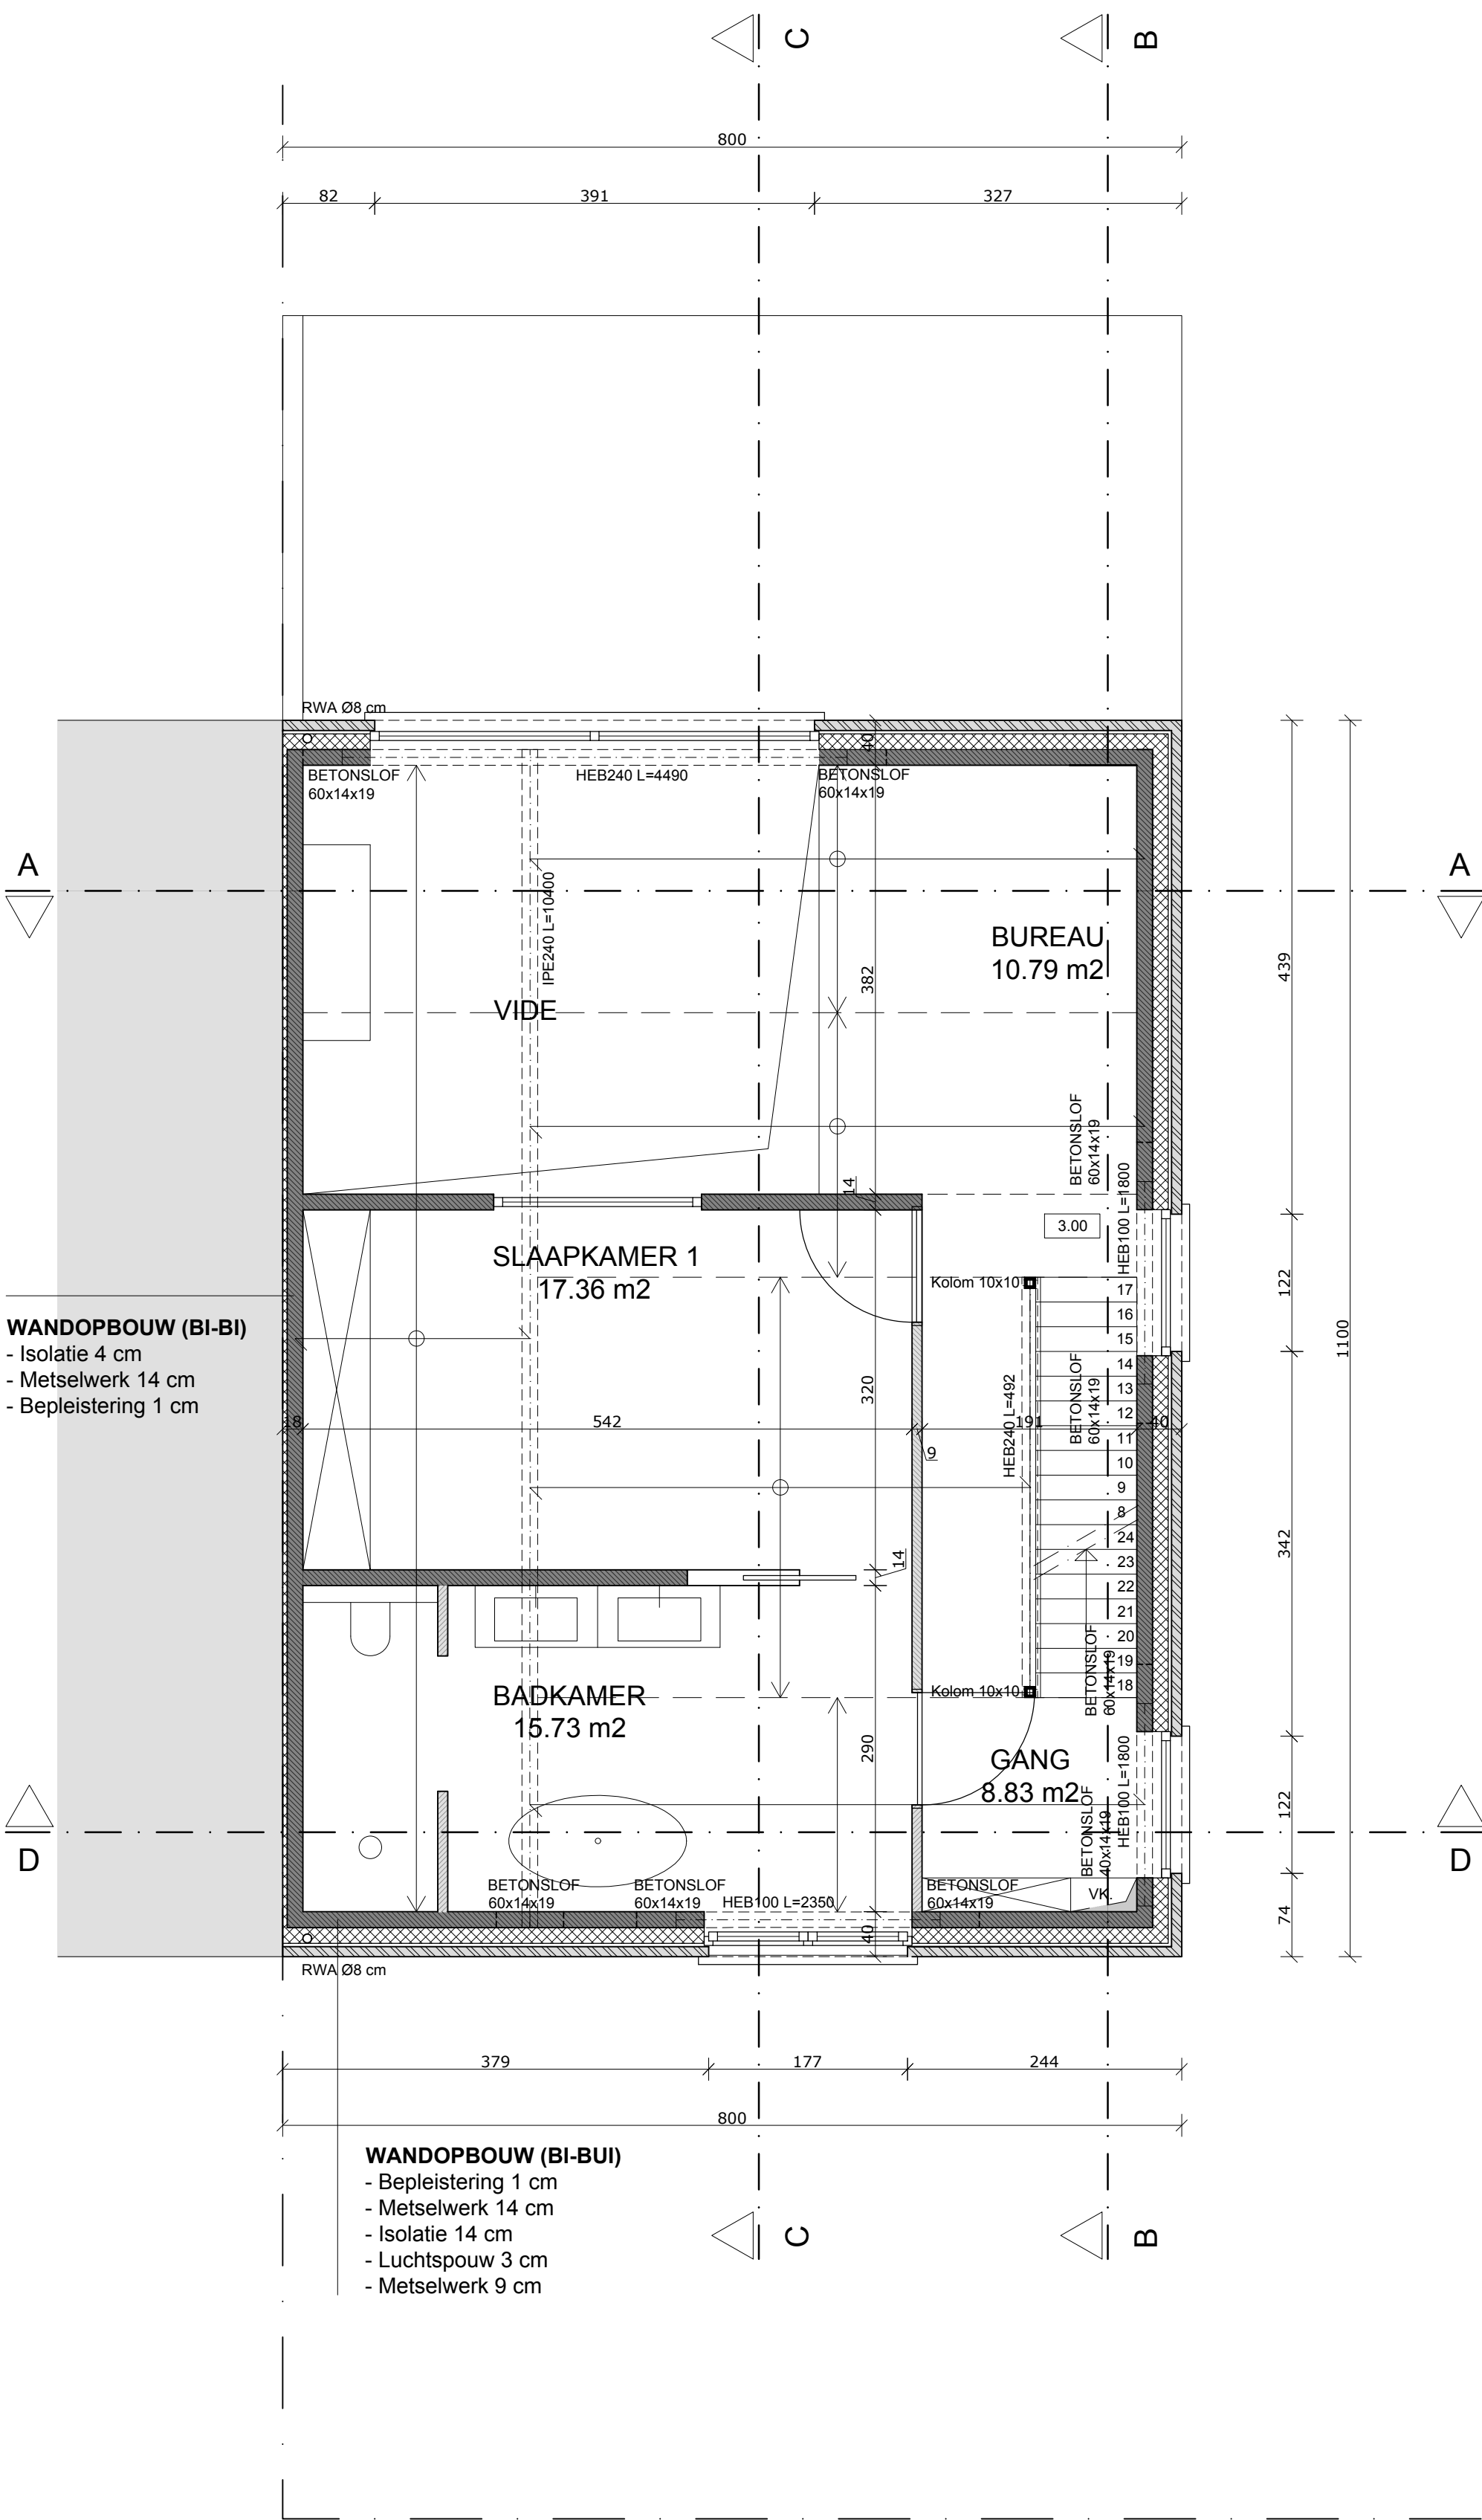

NIVEAU 1 / 1:50
52.71 m²


NIVEAU 2 / 1:50
35.07 m²

LEGENDE			
	Dragend metselwerk		Grind
	Niet dragend metselwerk		Gestabiliseerd zand
	Isolatie		Groen dak extensief
	Metselwerk gevel		Afschotbeton
	Beton		Dekvloer
	Cellenbeton		Uitvullingschape

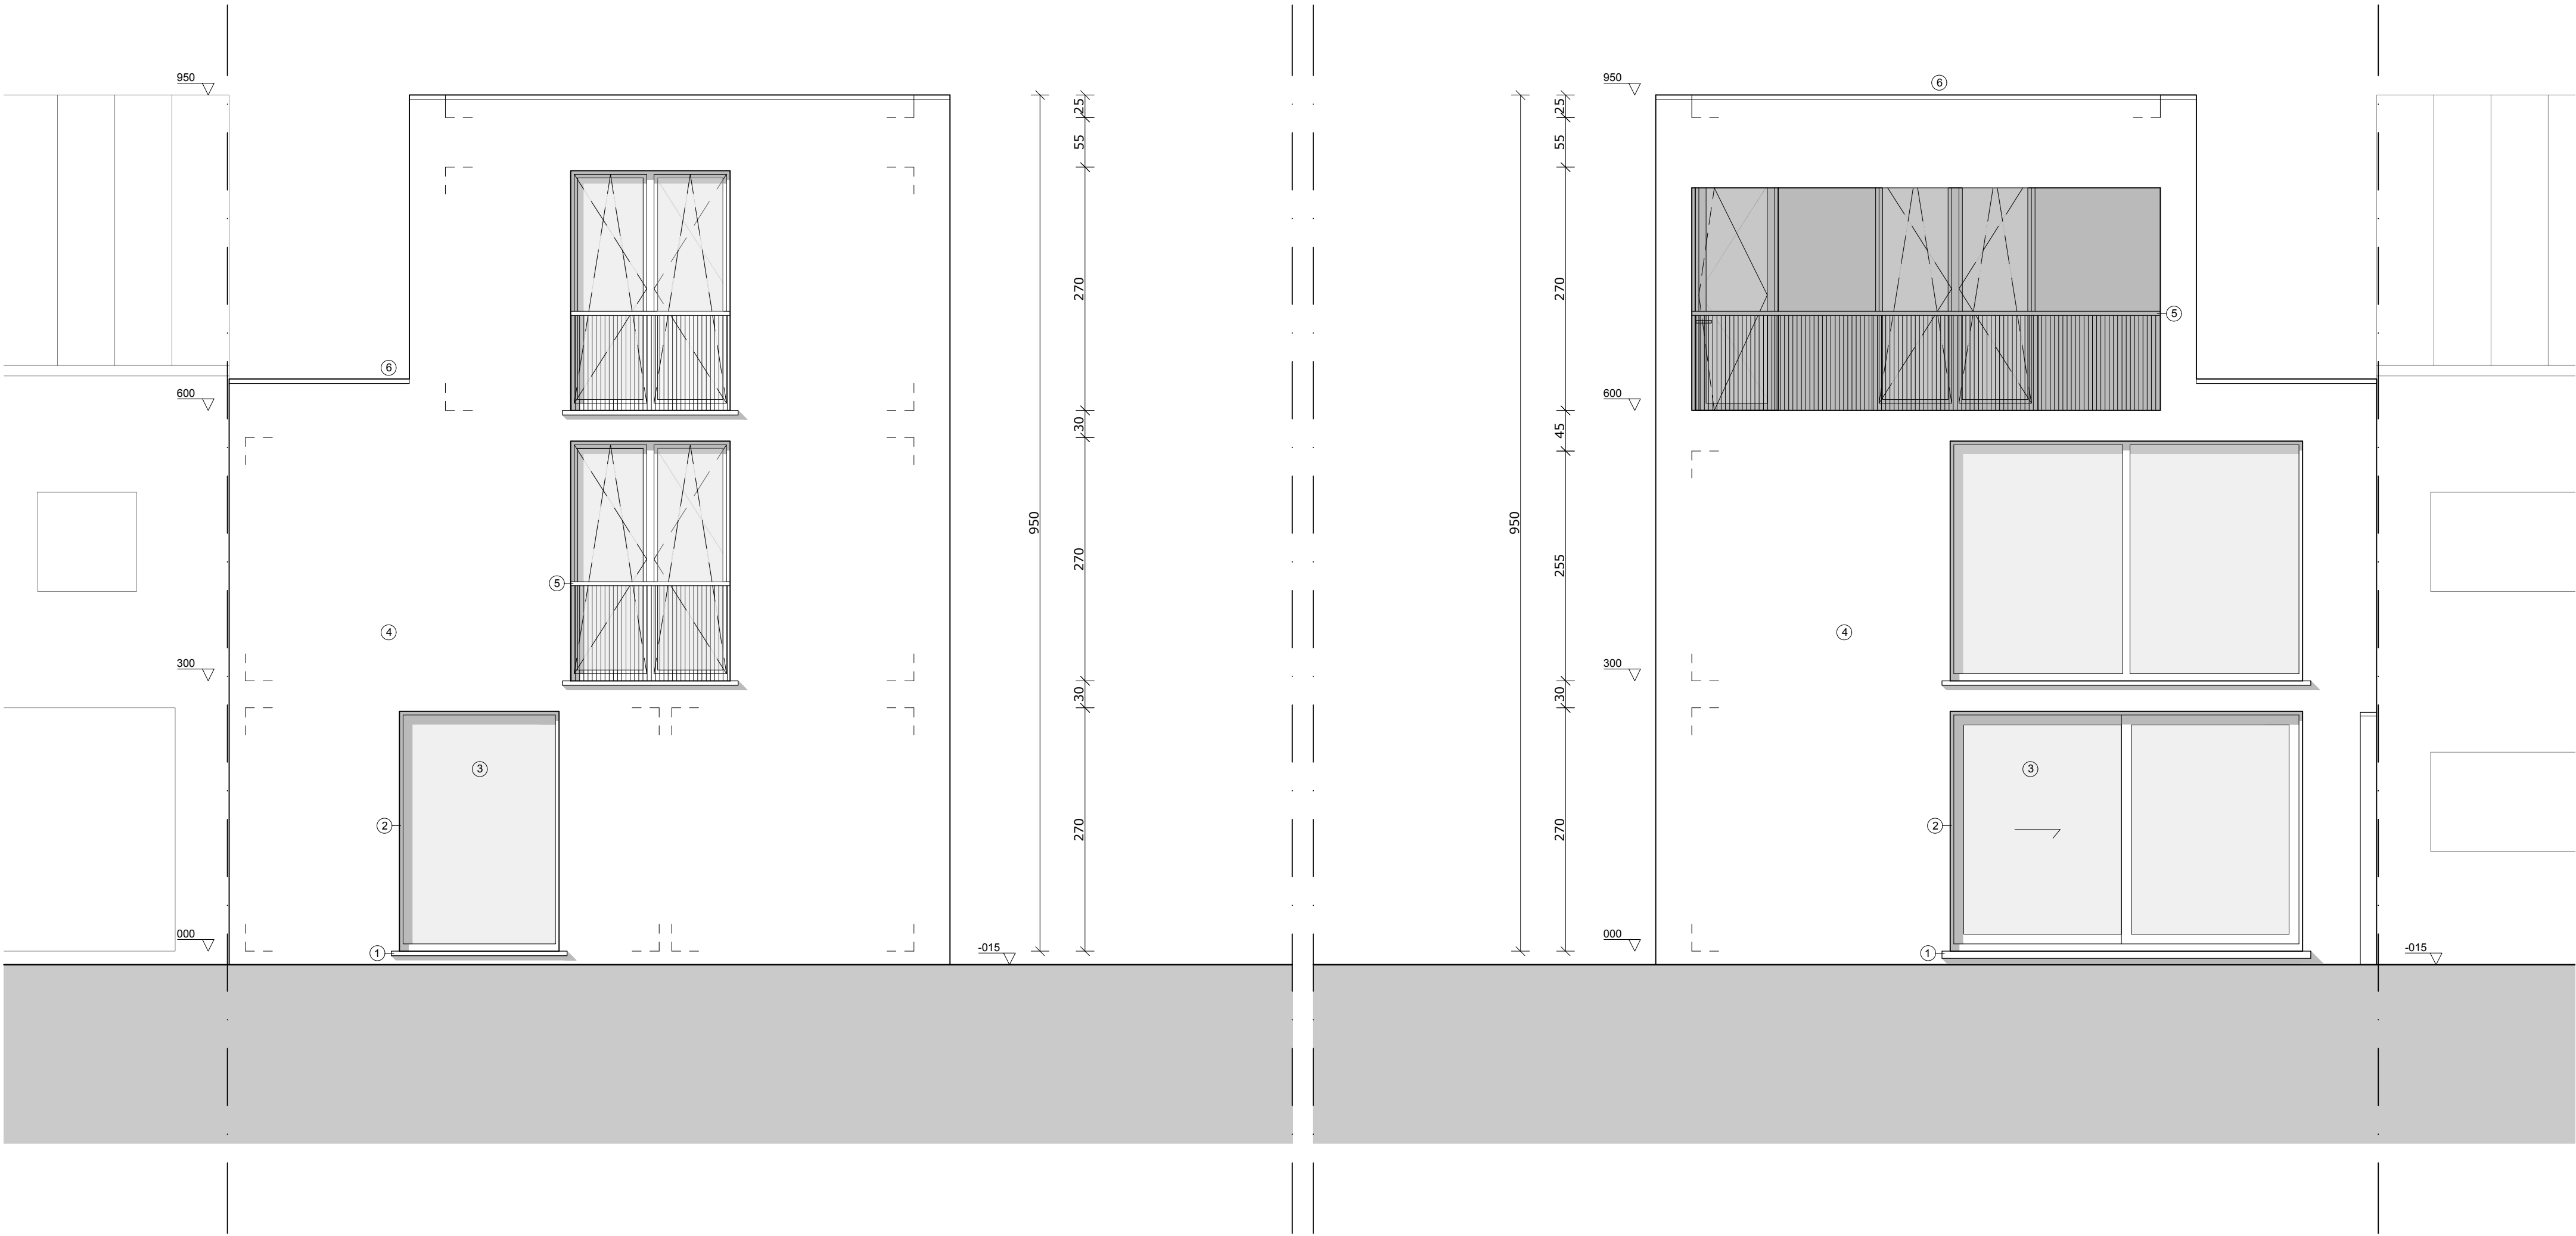

OOST GEVEL / 1:50

WEST GEVEL / 1:50

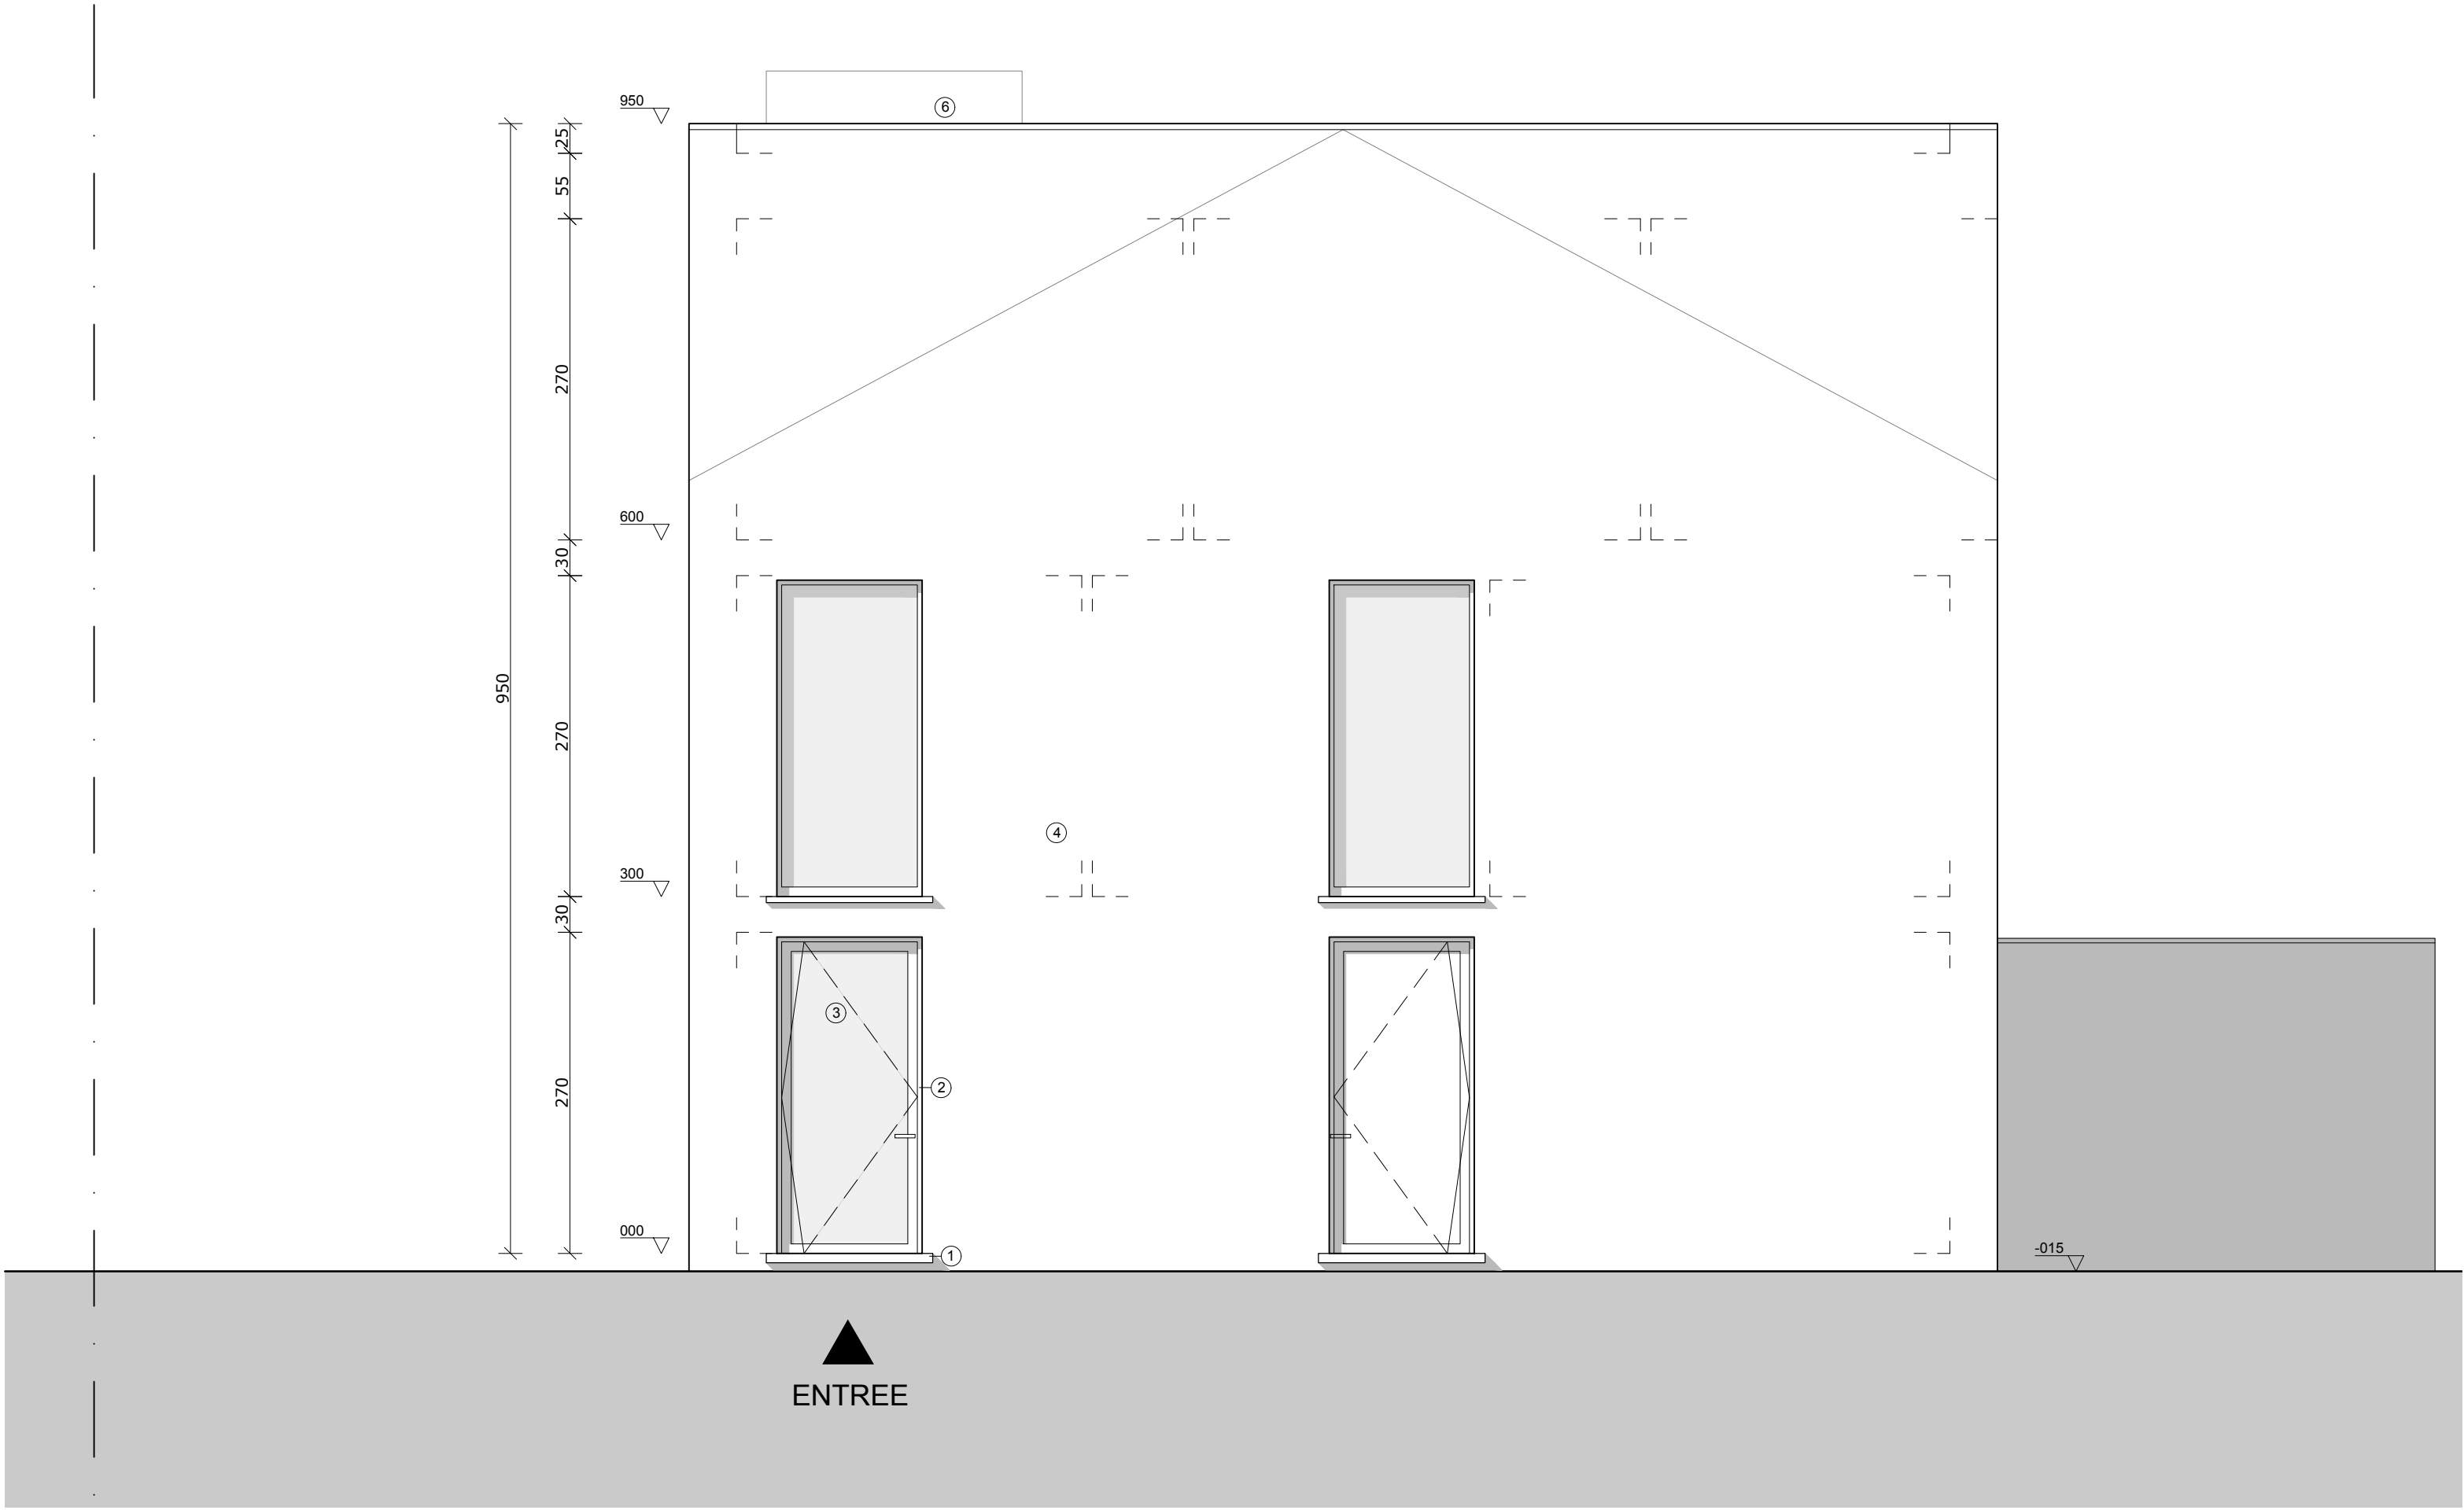


NOORD GEVEL / 1:50

- LEGENDE MATERIELEN GEVEL
1. Dorpel blauw hardsteen
 2. Schrijnwerk aluminium RAL9005
 3. HR++ glas transparant
 4. Gevelsteen halfsteensverband RAL9010
 5. RVS spijlen ballustrade RAL9005
 6. Dakrand aluminium

- LEGENDE
- | | |
|-------------------------|---------------------|
| Dragend metselwerk | Grind |
| Niet dragend metselwerk | Gestabiliseerd zand |
| Isolatie | Groen dak extensief |
| Metselwerk gevel | Afschotbeton |
| Beton | Dekvloer |
| Cellenbeton | Uitvullingschape |

Bachelor Toegepaste Architectuur	AP2 deel 2
Gevels	Schaal 1/50
Vel 4/8 A1	De Rode Poort
Academiejaar 2021-2022	Teun de Rooij

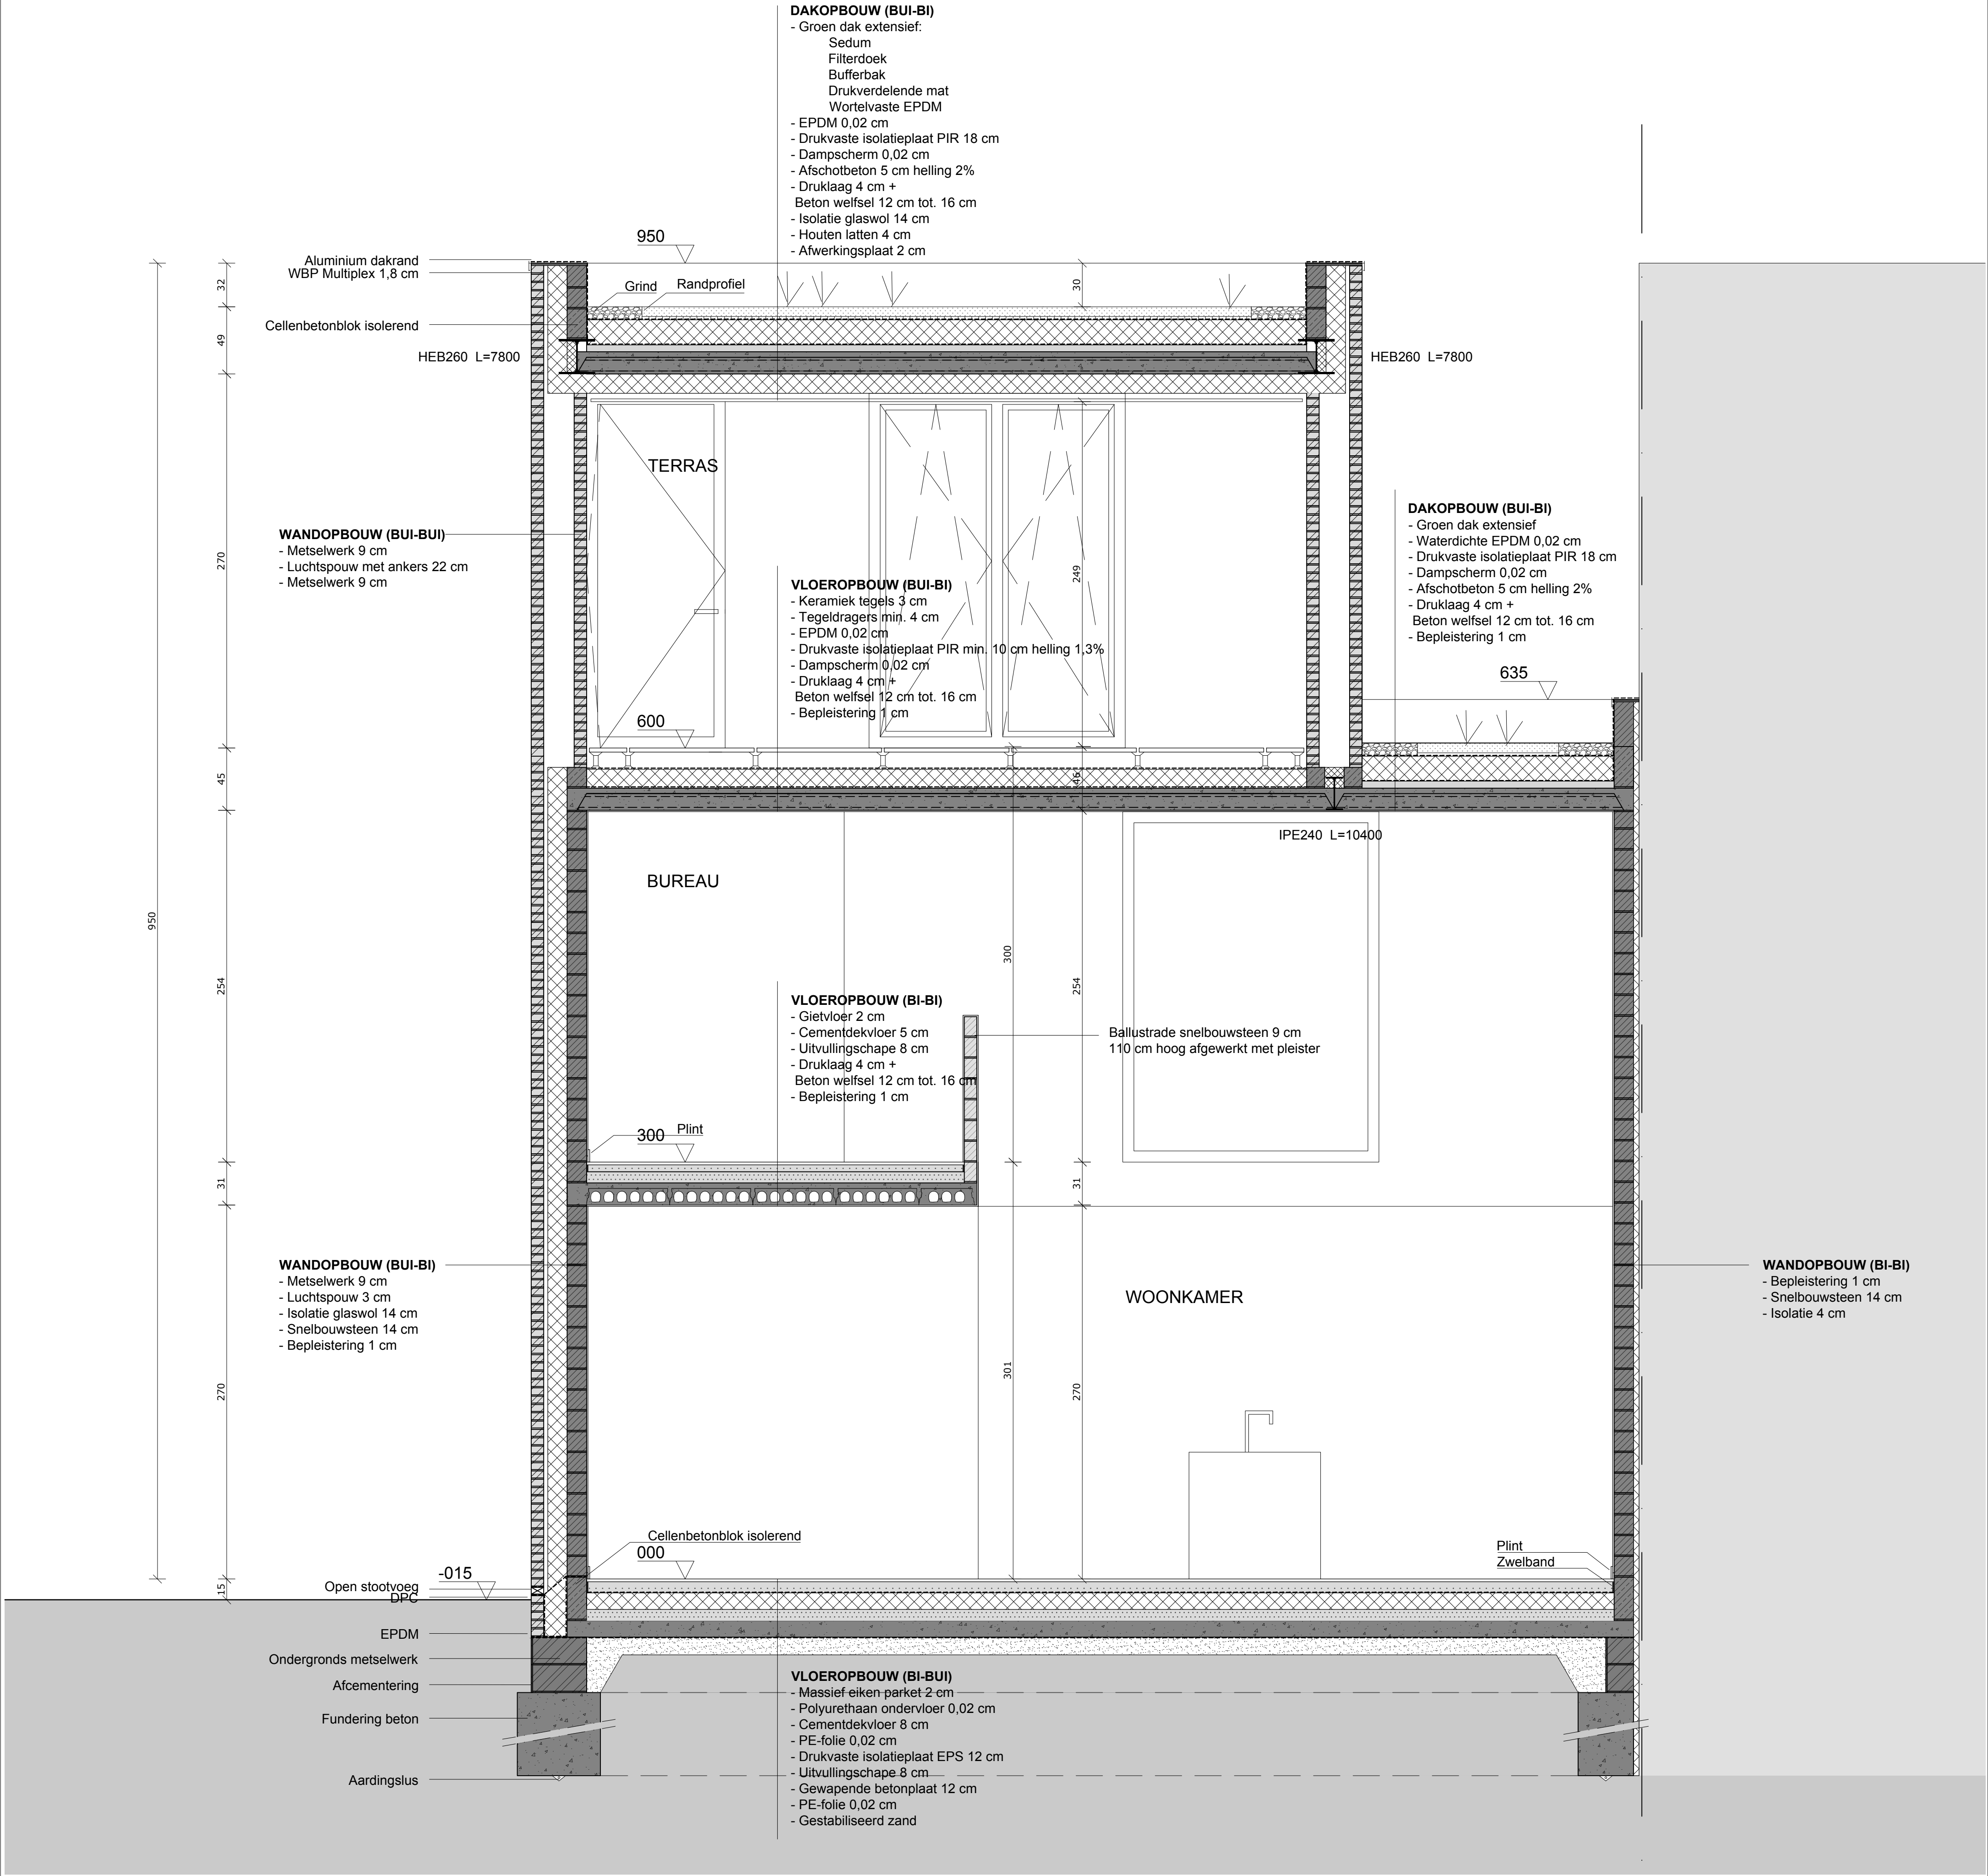

DOORSNEDE A-A / 1:25


LEGENDE			
	Dringend metselwerk		Grind
	Niet dragend metselwerk		Gestabiliseerd zand
	Isolatie		Groen dak extensief
	Metselwerk gevel		Afschotbeton
	Beton		Dekvloer
	Cellenbeton		Uitvullingschape

Bachelor Toegepaste Architectuur	AP2 deel 2
Doorsnede	Schaal 1/25
Vel 5/8 A1	De Rode Poort
Academiejaar 2021-2022	Teun de Rooij



	Dragend metselwerk		Grind
	Niet dragend metselwerk		Gestabiliseerd zand
	Isolatie		Groen dak extensief
	Metselwerk gevel		Afschotbeton
	Beton		Dekvloer
	Cellenbeton		Uitvullingschape


Bachelor Toegepaste Architectuur	AP2 deel 2
Doorsnede	Schaal 1/25
Vel 6/8 A1	De Rode Poort
Academiejahr 2021-2022	Teun de Rooij

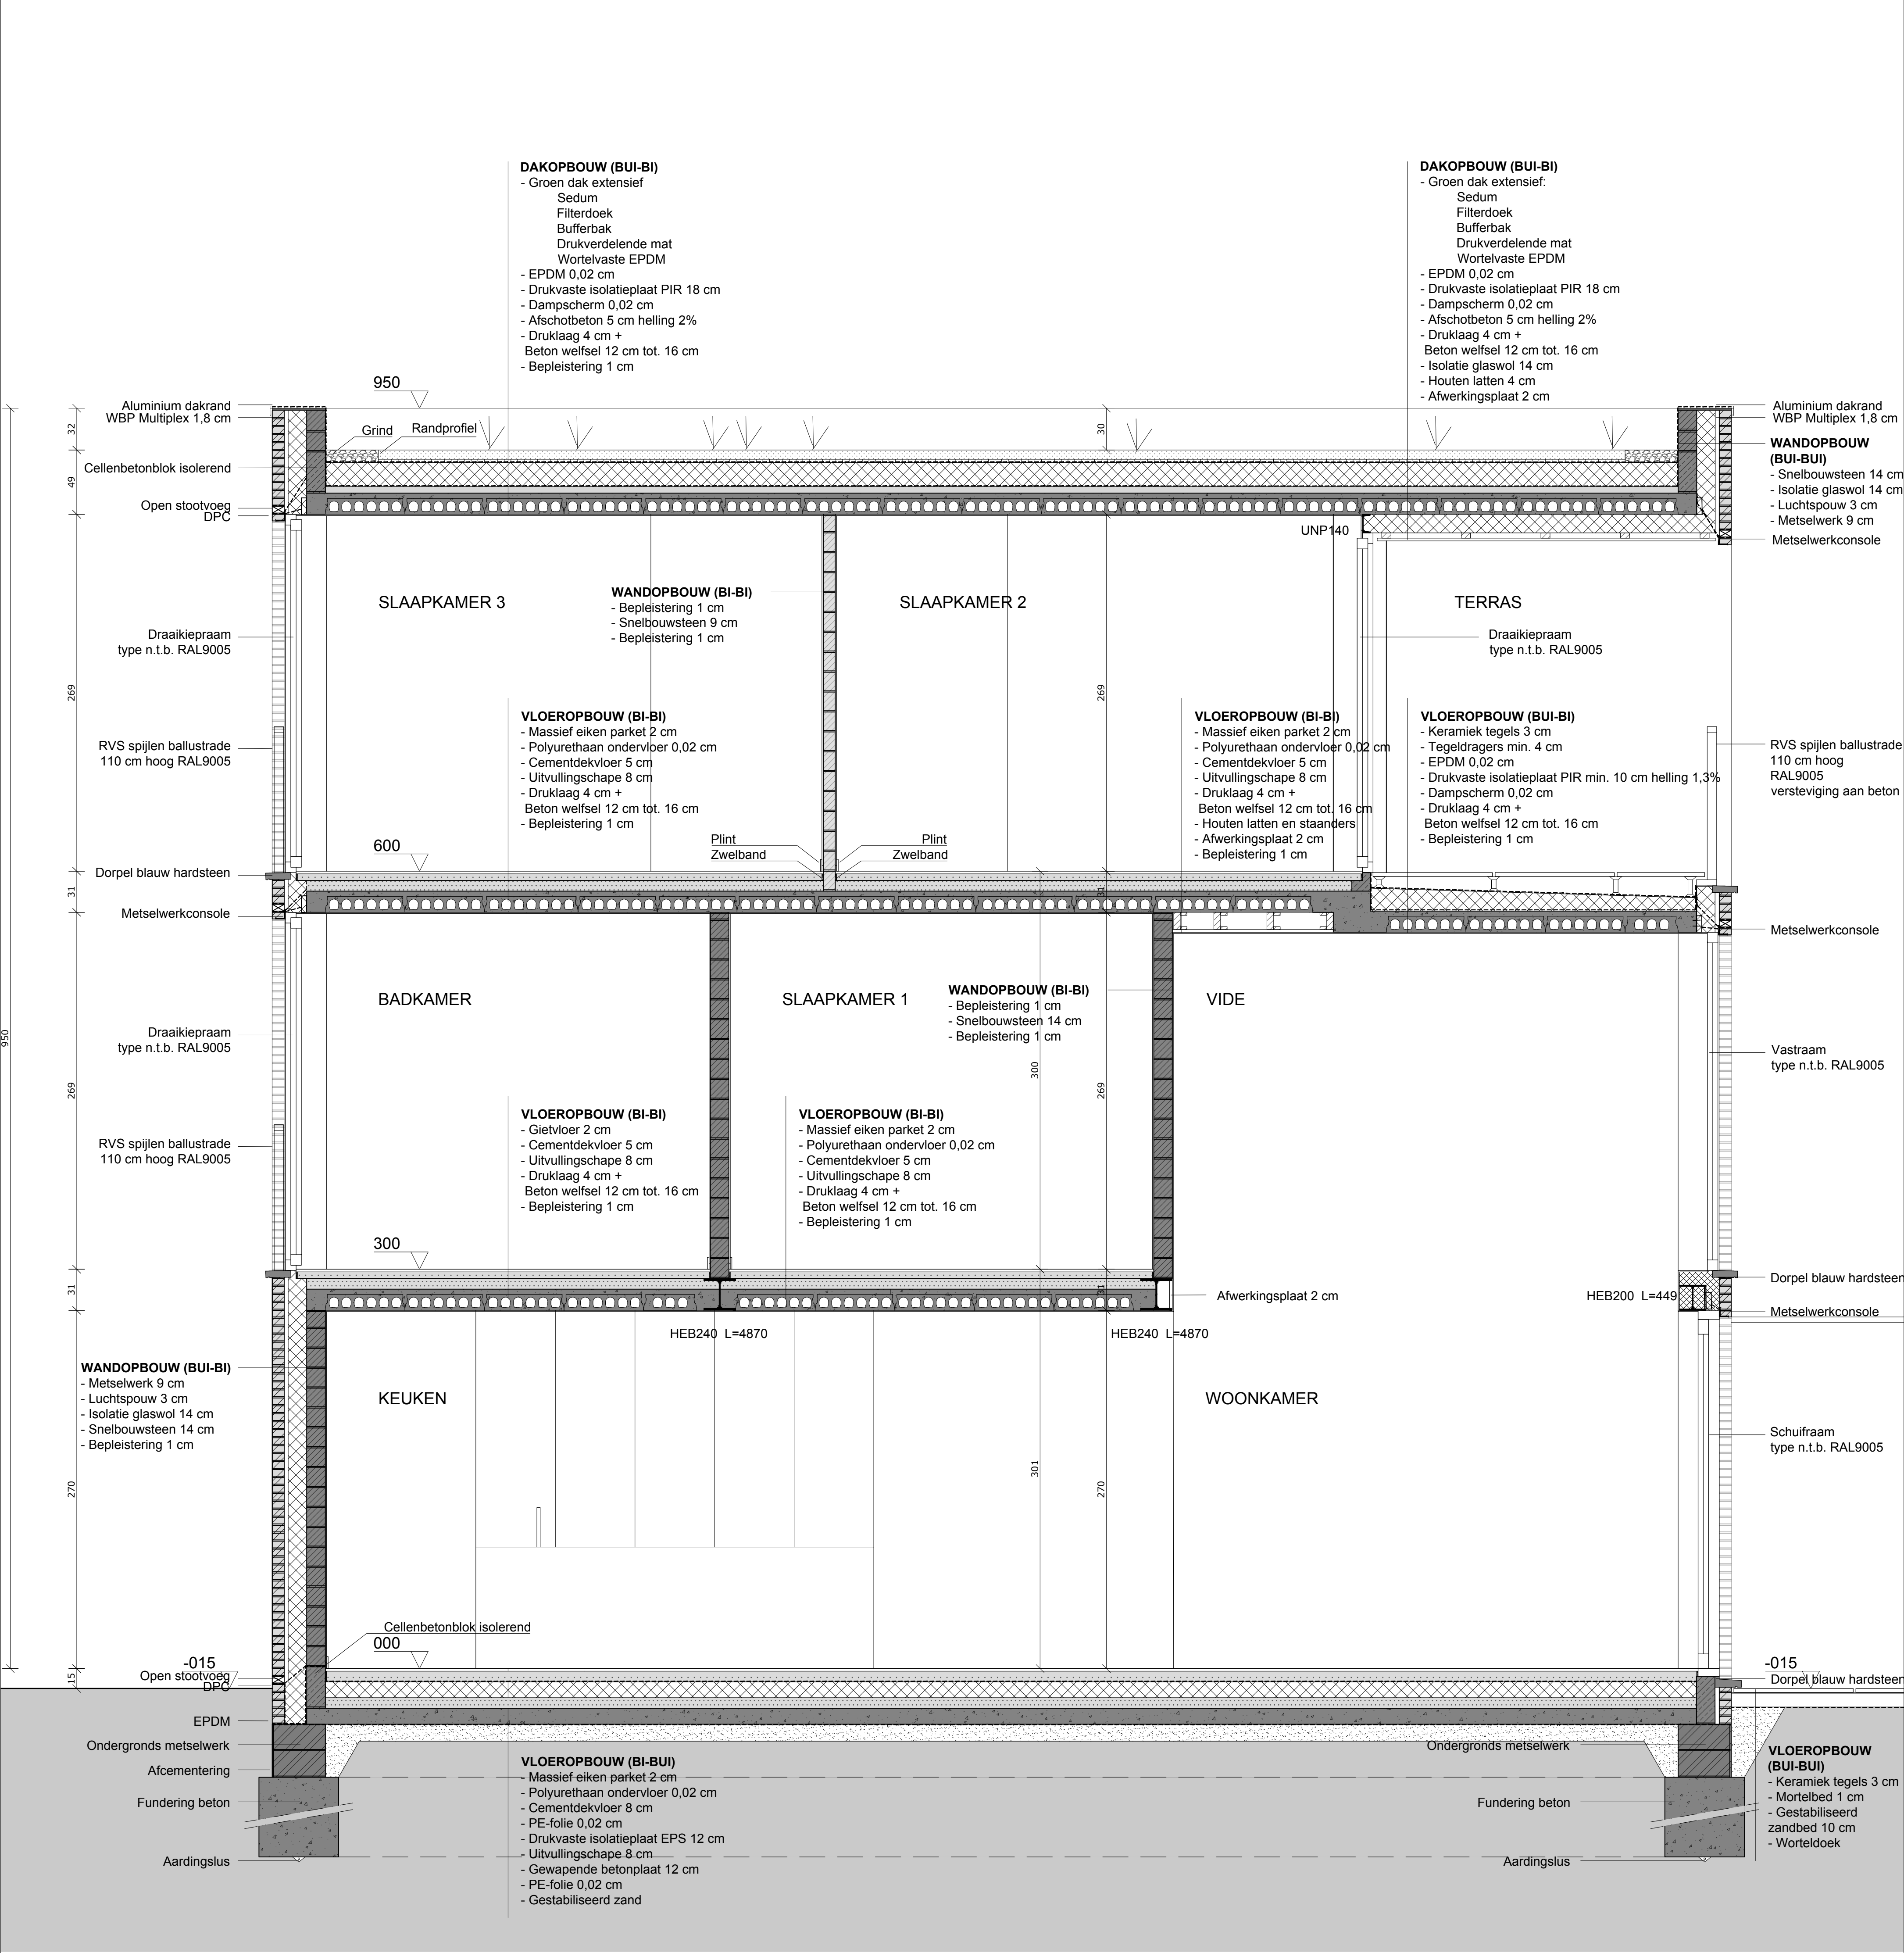

DOORSNEDE C-C / 1:25

LEGENDE			
	Dringend metselwerk		Grind
	Niet dragend metselwerk		Gestabiliseerd zand
	Isolatie		Groen dak extensief
	Metselwerk gevel		Afschotbeton
	Beton		Dekvloer
	Cellenbeton		Uitvullingschape

Bachelor Toegepaste Architectuur	AP2 deel 2
Doorsnede	Schaal 1/25
Vel 7/8 A1	De Rode Poort
Academiejaar 2021-2022	Teun de Rooij

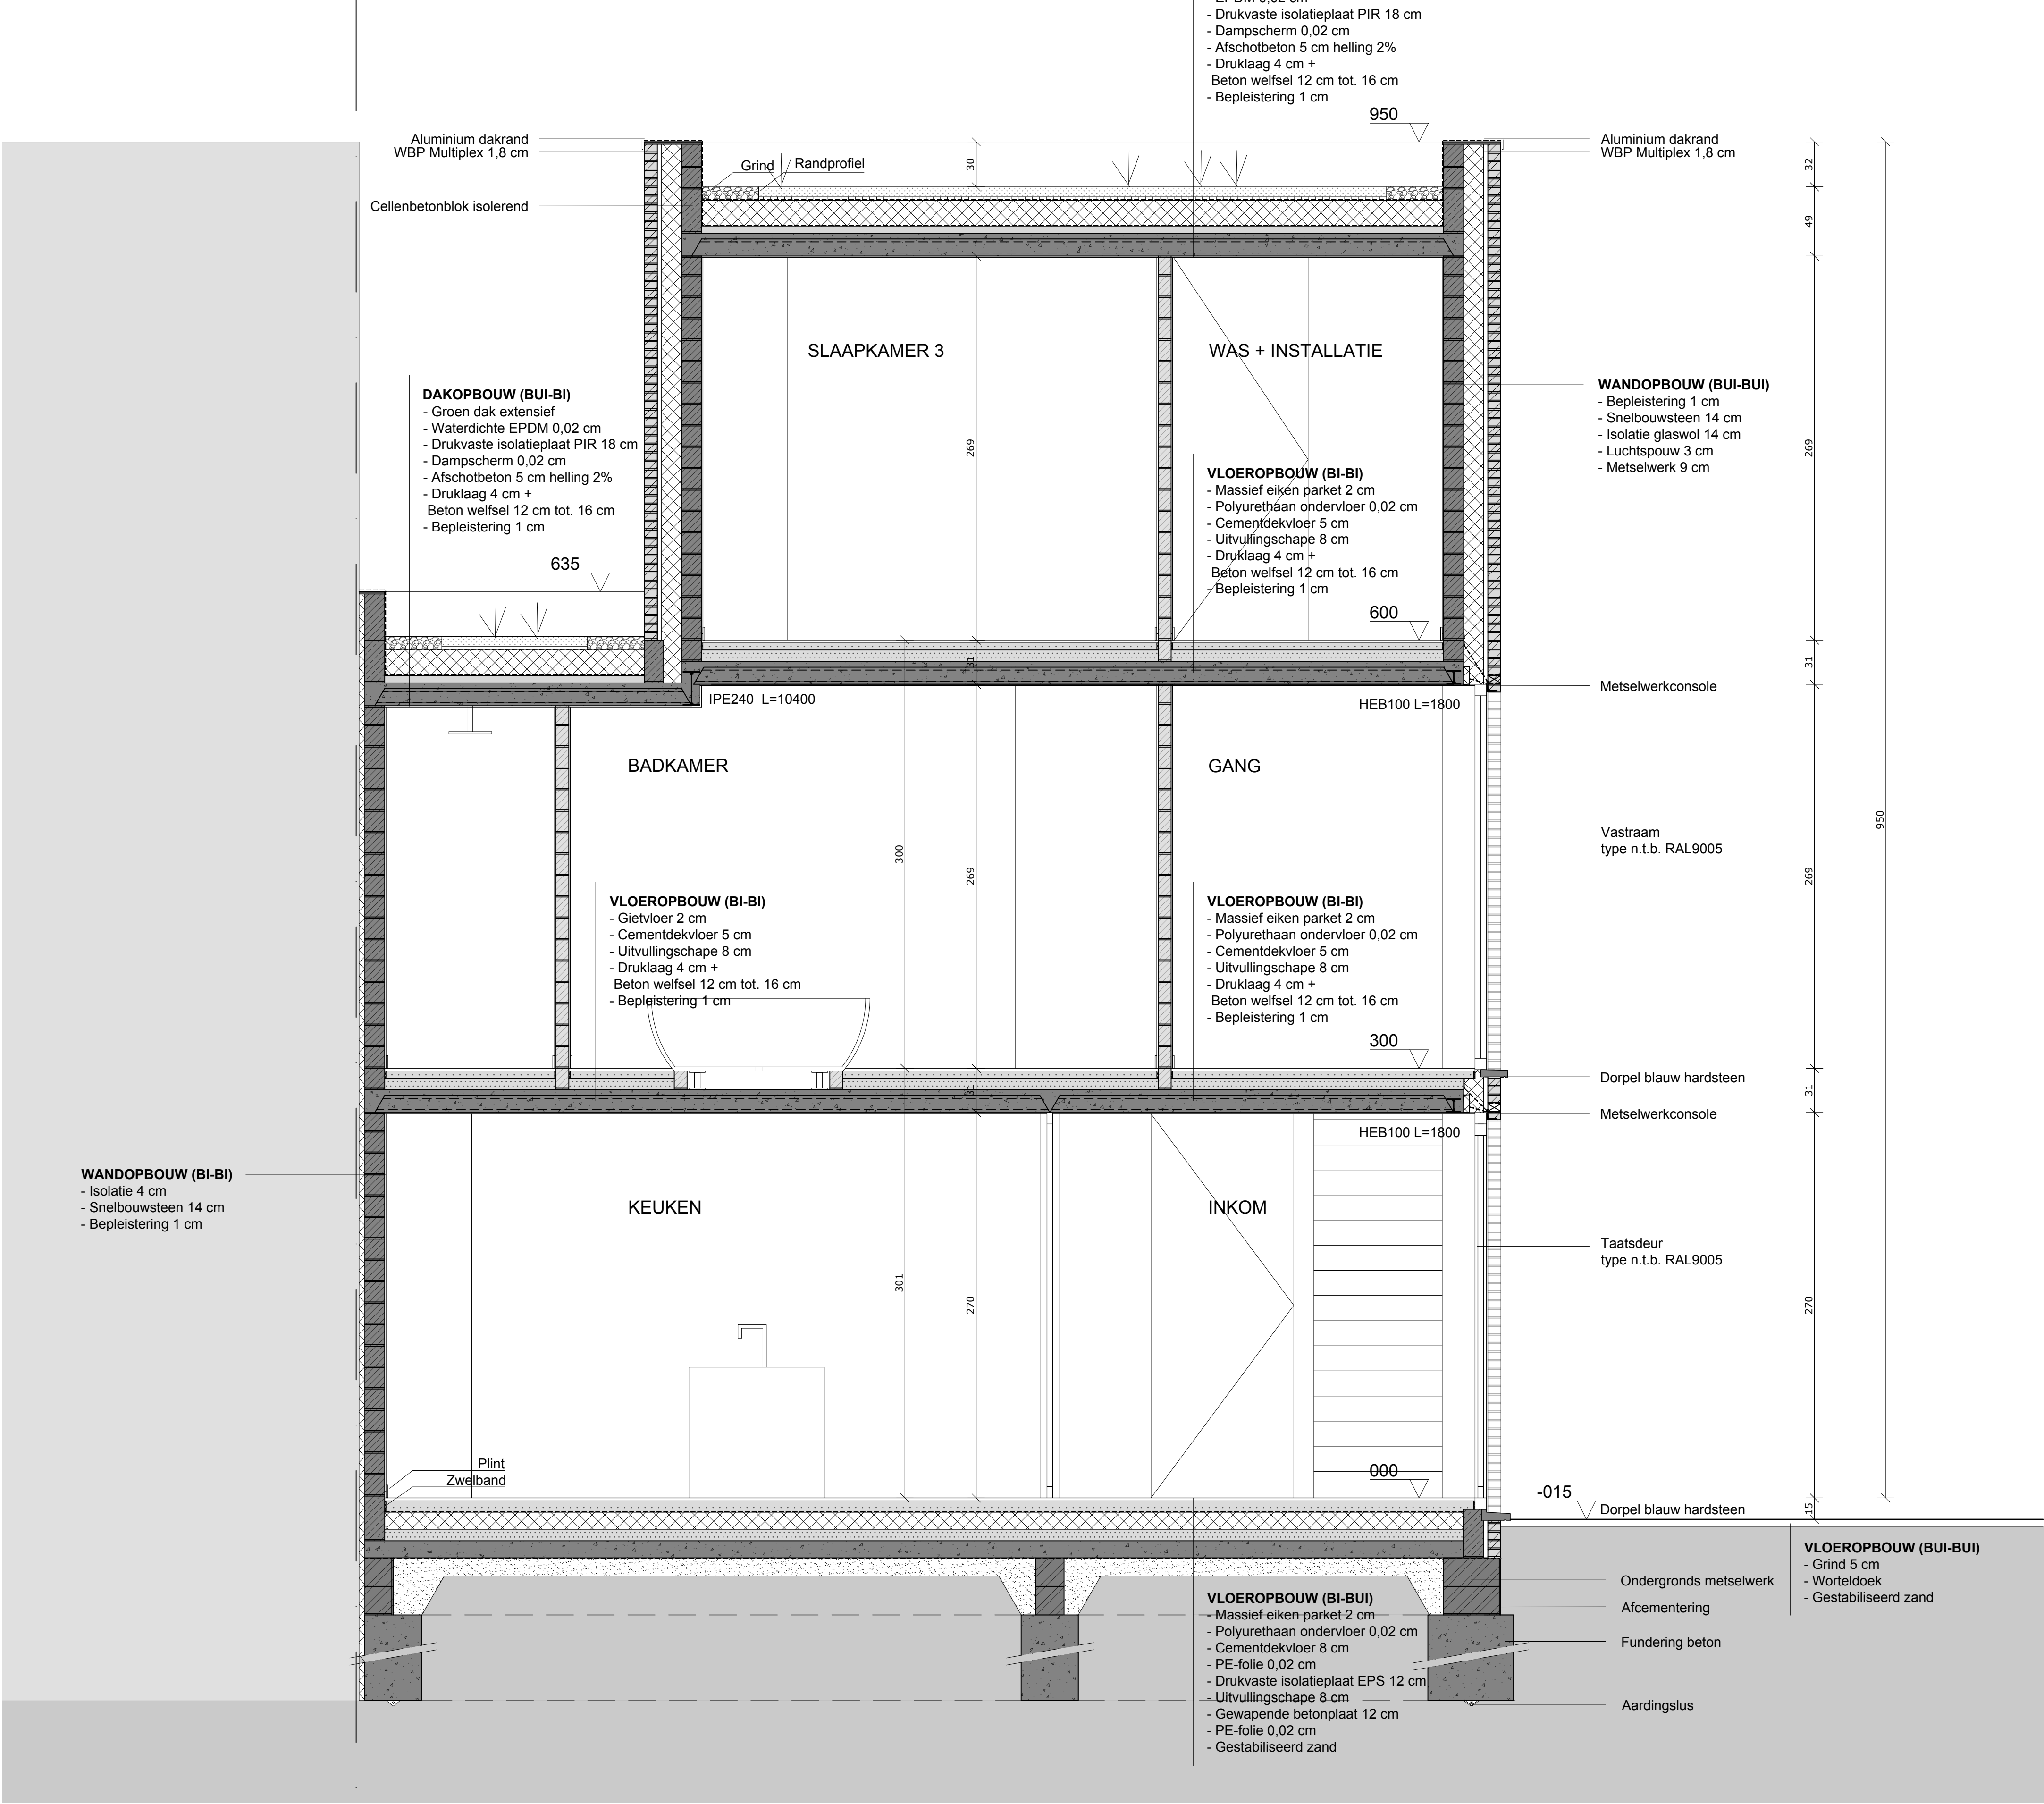

DOORSNEDE D-D / 1:25

LEGENDE			
	Dragend metselwerk		Grind
	Niet dragend metselwerk		Gestabiliseerd zand
	Isolatie		Groen dak extensief
	Metselwerk gevel		Afschotbeton
	Beton		Dekvloer
	Cellenbeton		Uitvullingschape

Bachelor Toegepaste Architectuur	AP2 deel 2
Doorsnede	Schaal 1/25
Vel 8/8 A1	De Rode Poort
Academiejaar 2021-2022	Teun de Rooij