




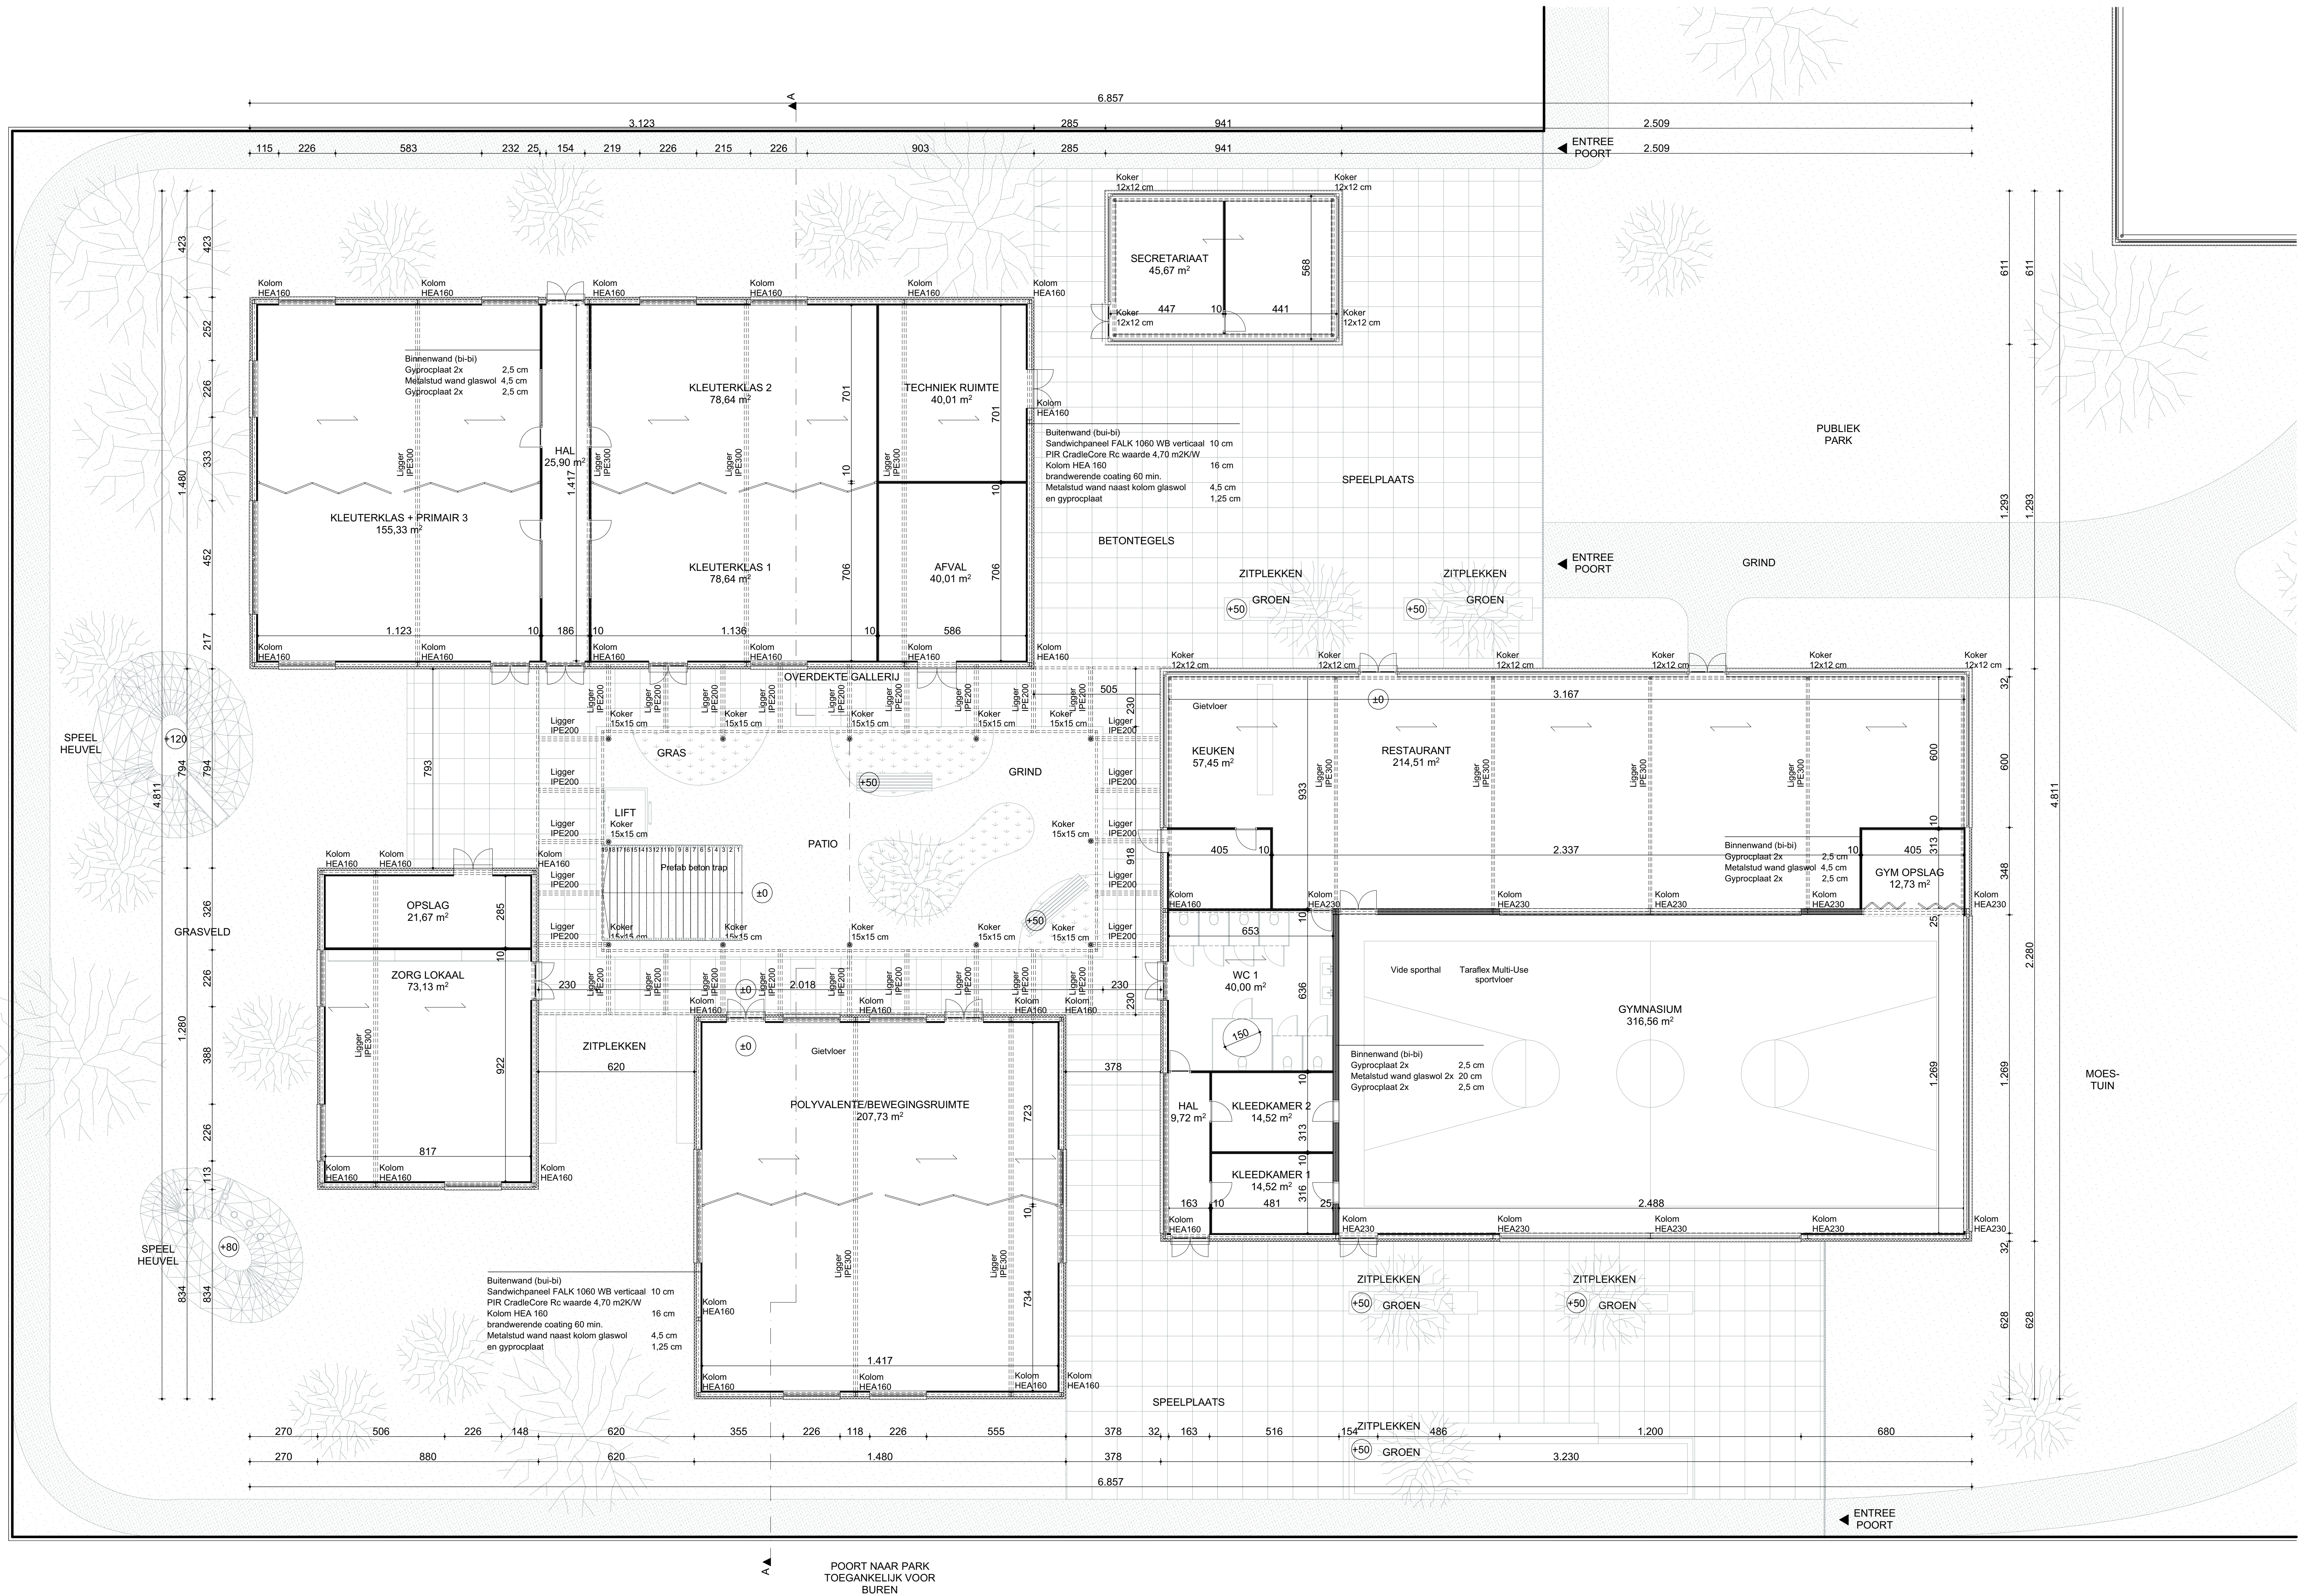


NIVEAU 0 / 1:100

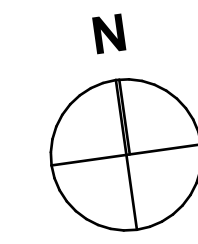


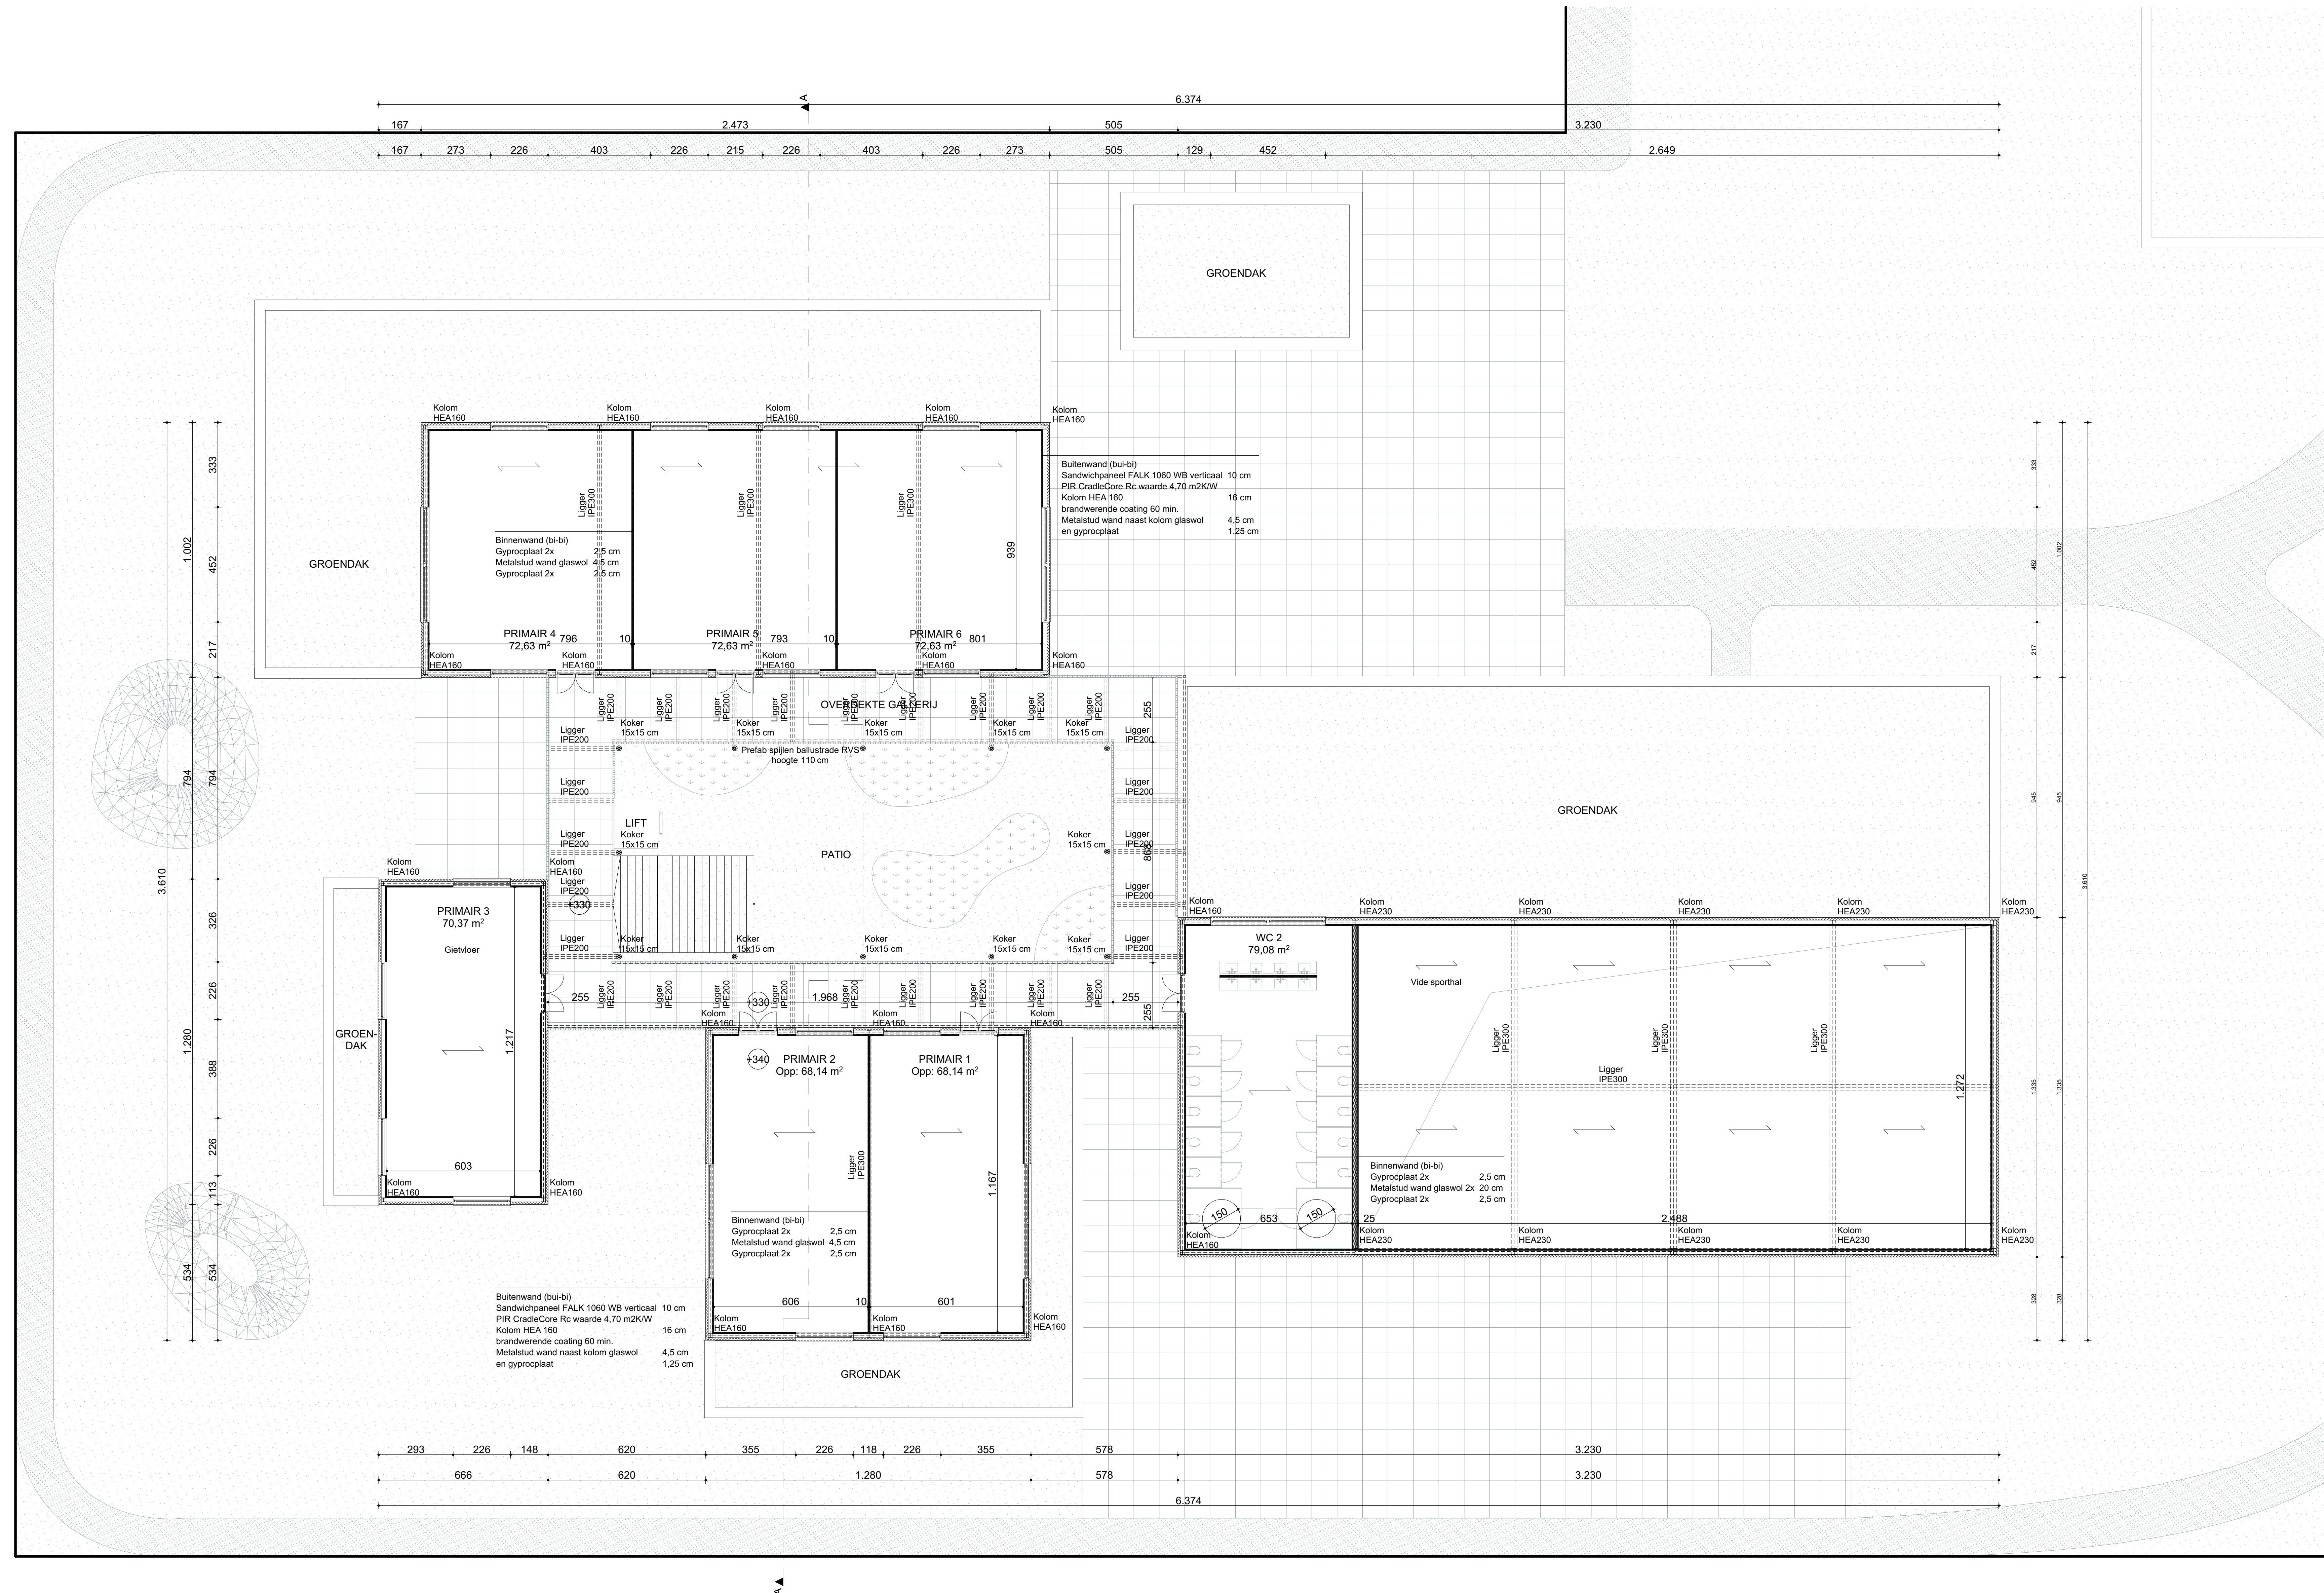


NIVEAU 1 / 1:100

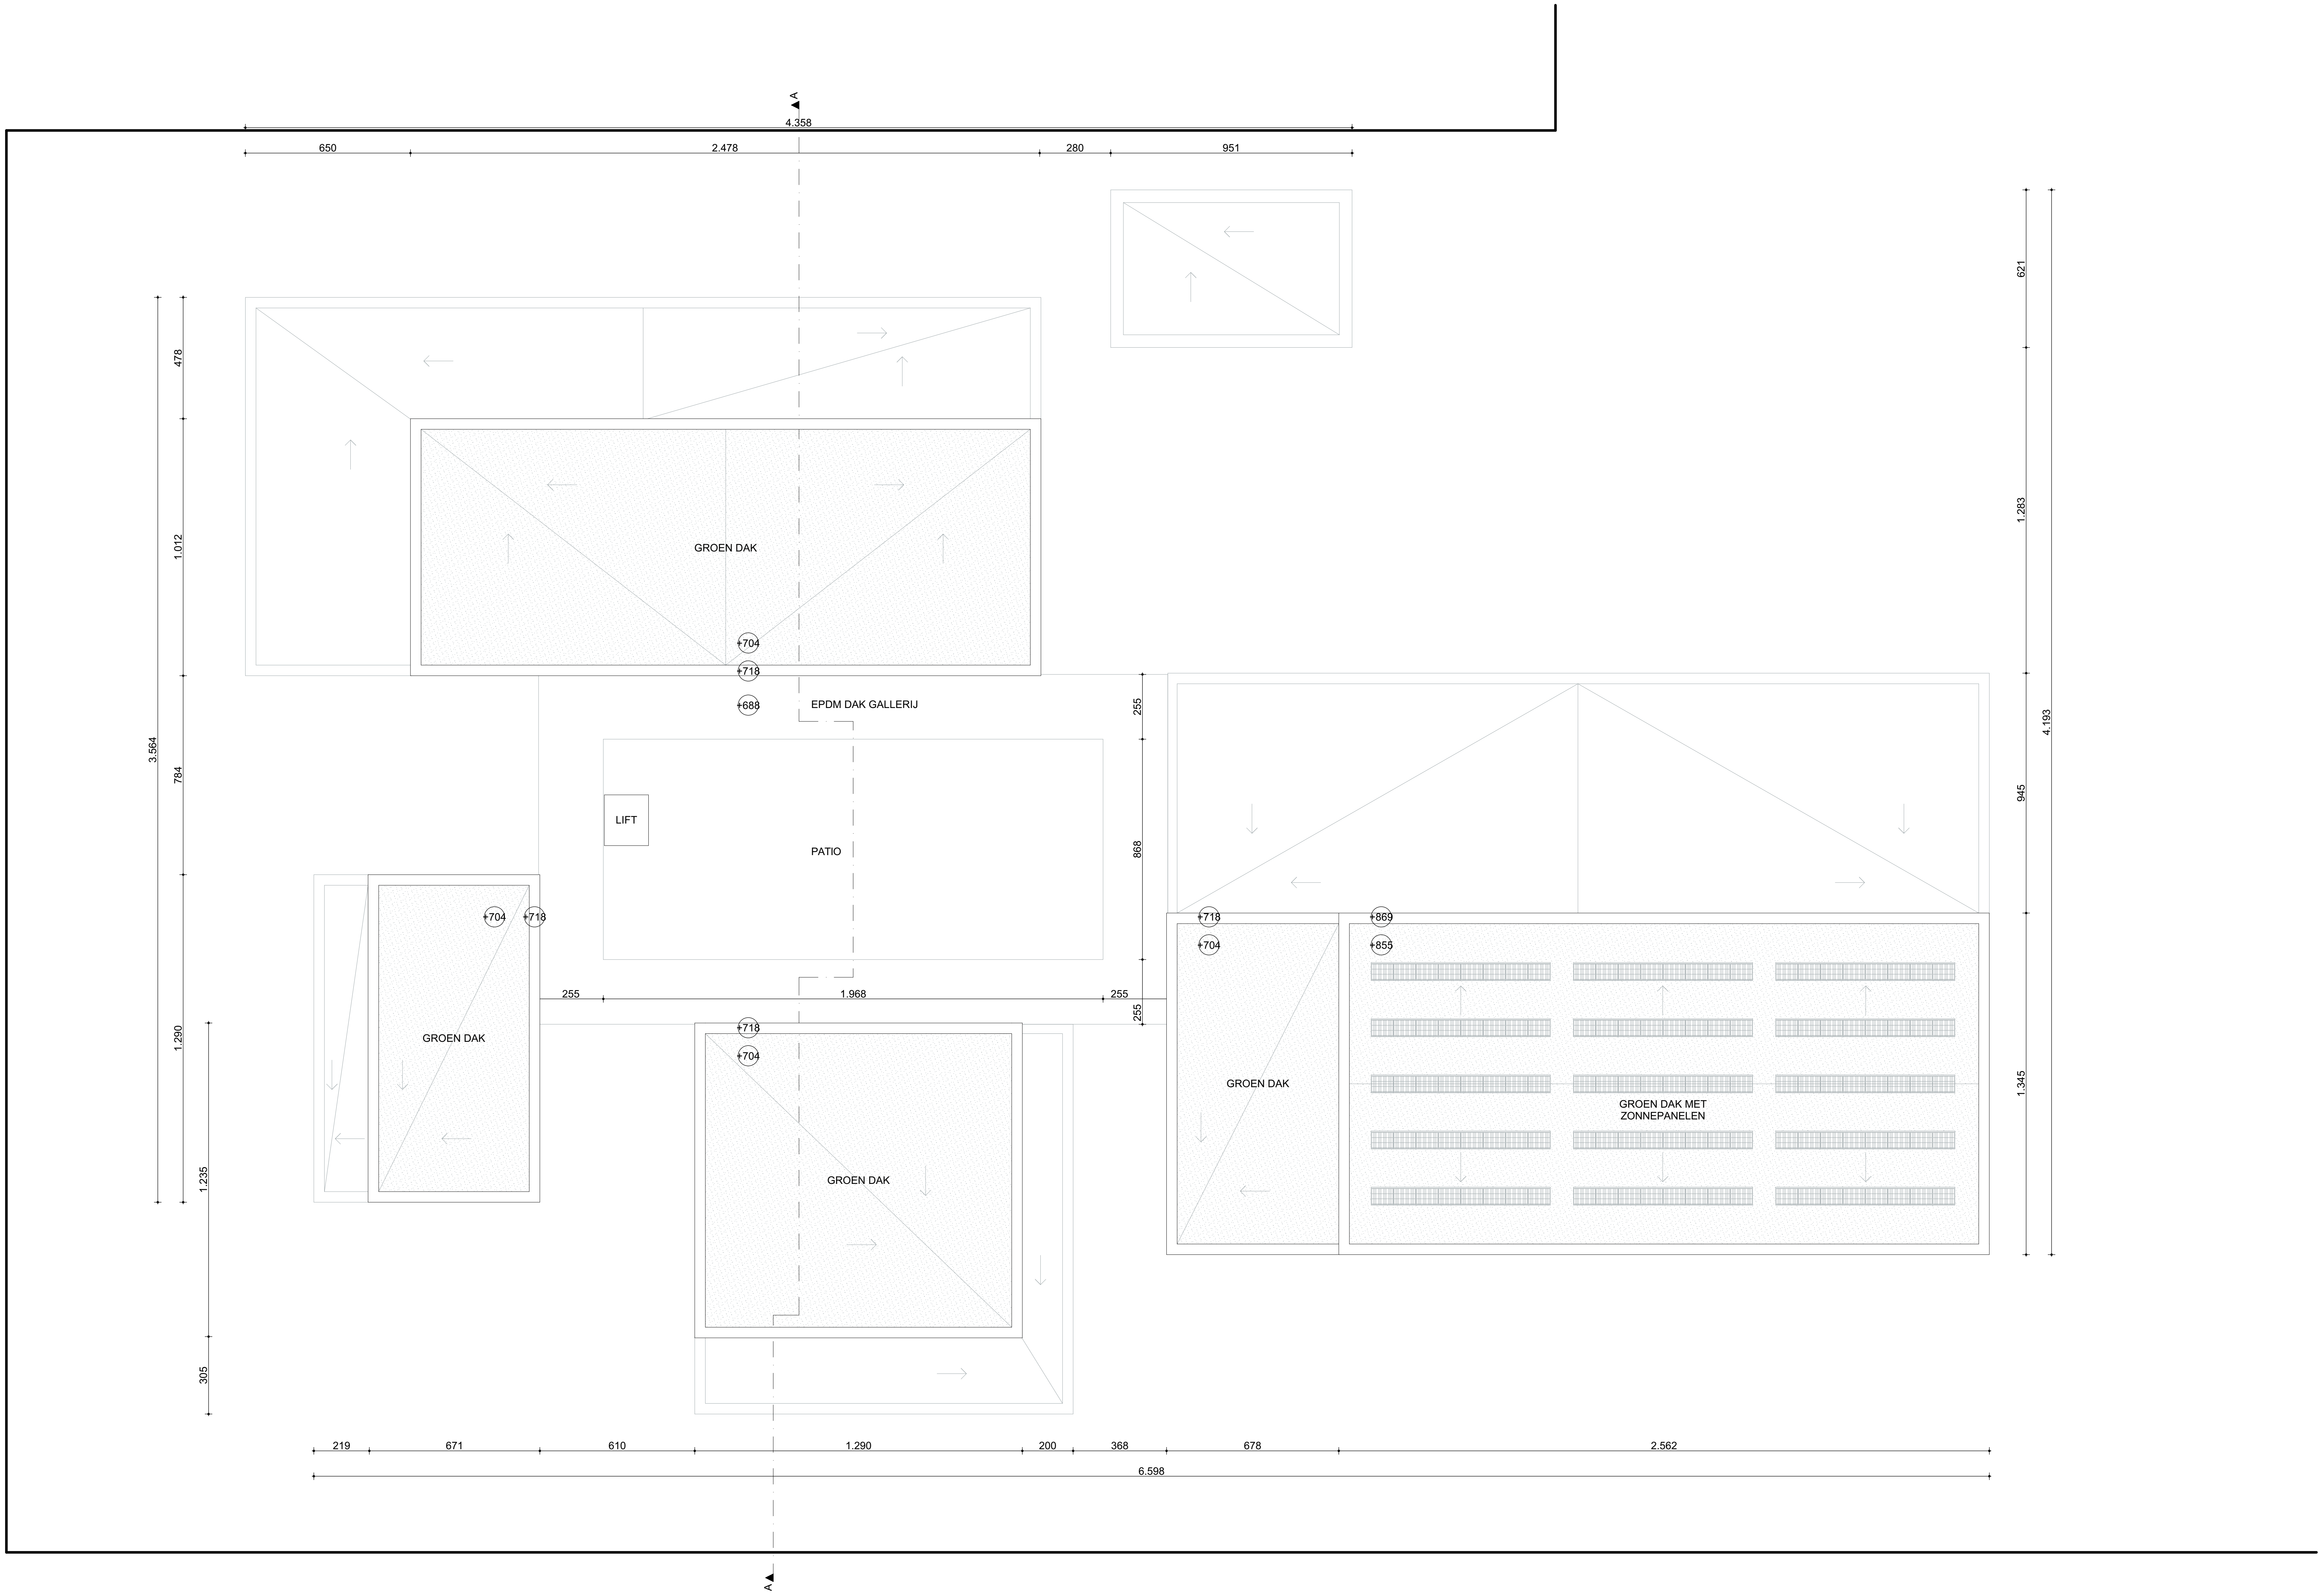


NIVEAU 2 / 1:100

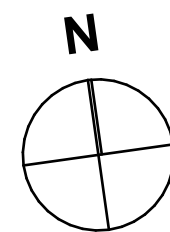


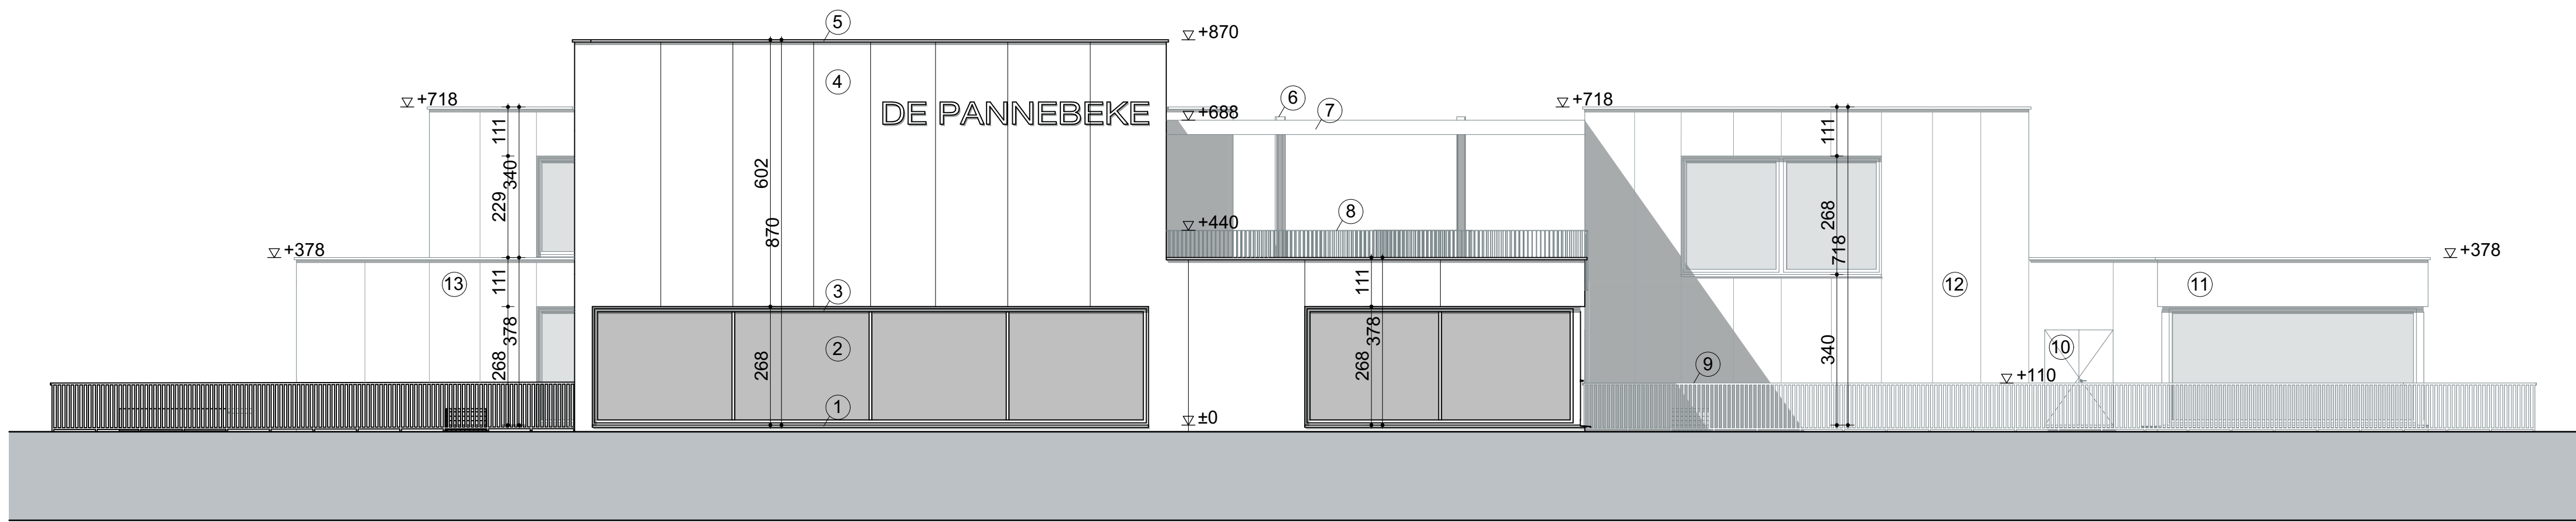


VOORGEVEL OOST / 1:100

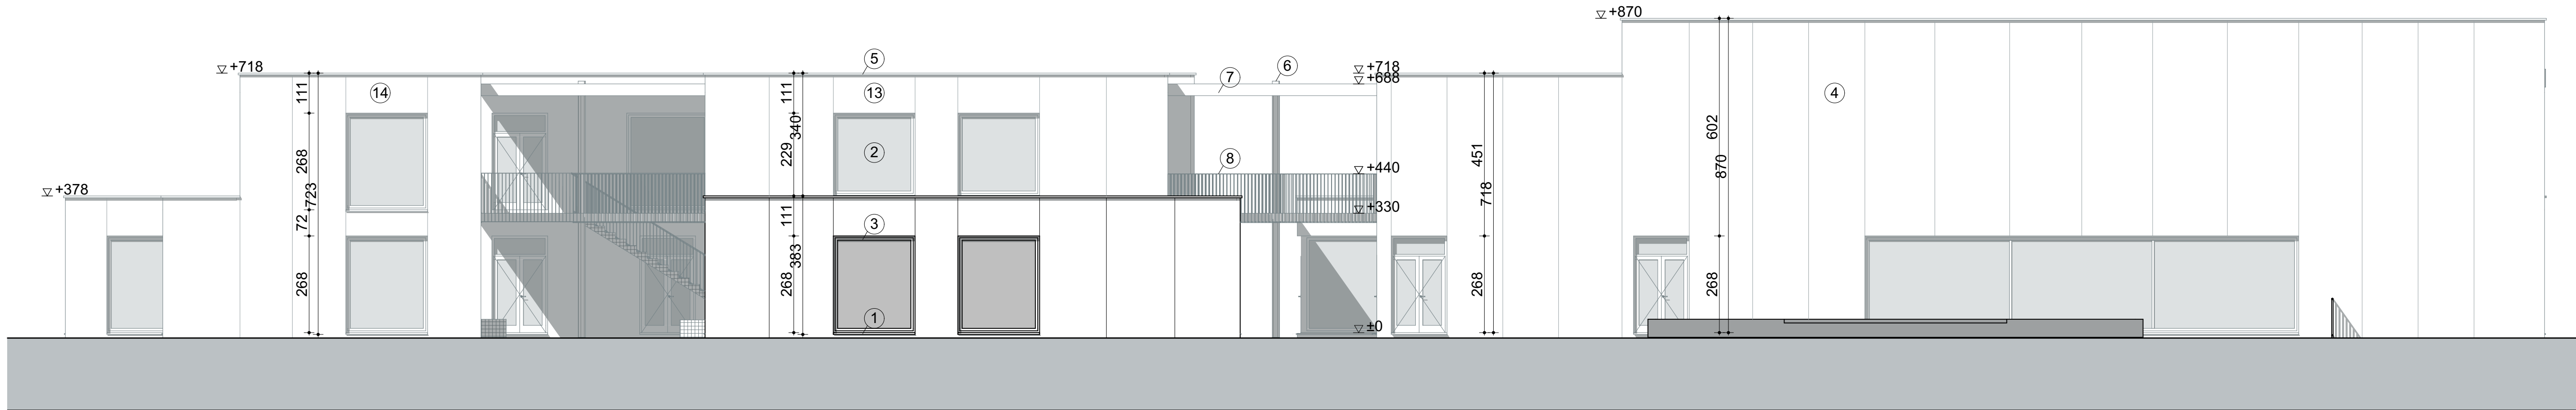

LINKERGEVEL ZUID / 1:100

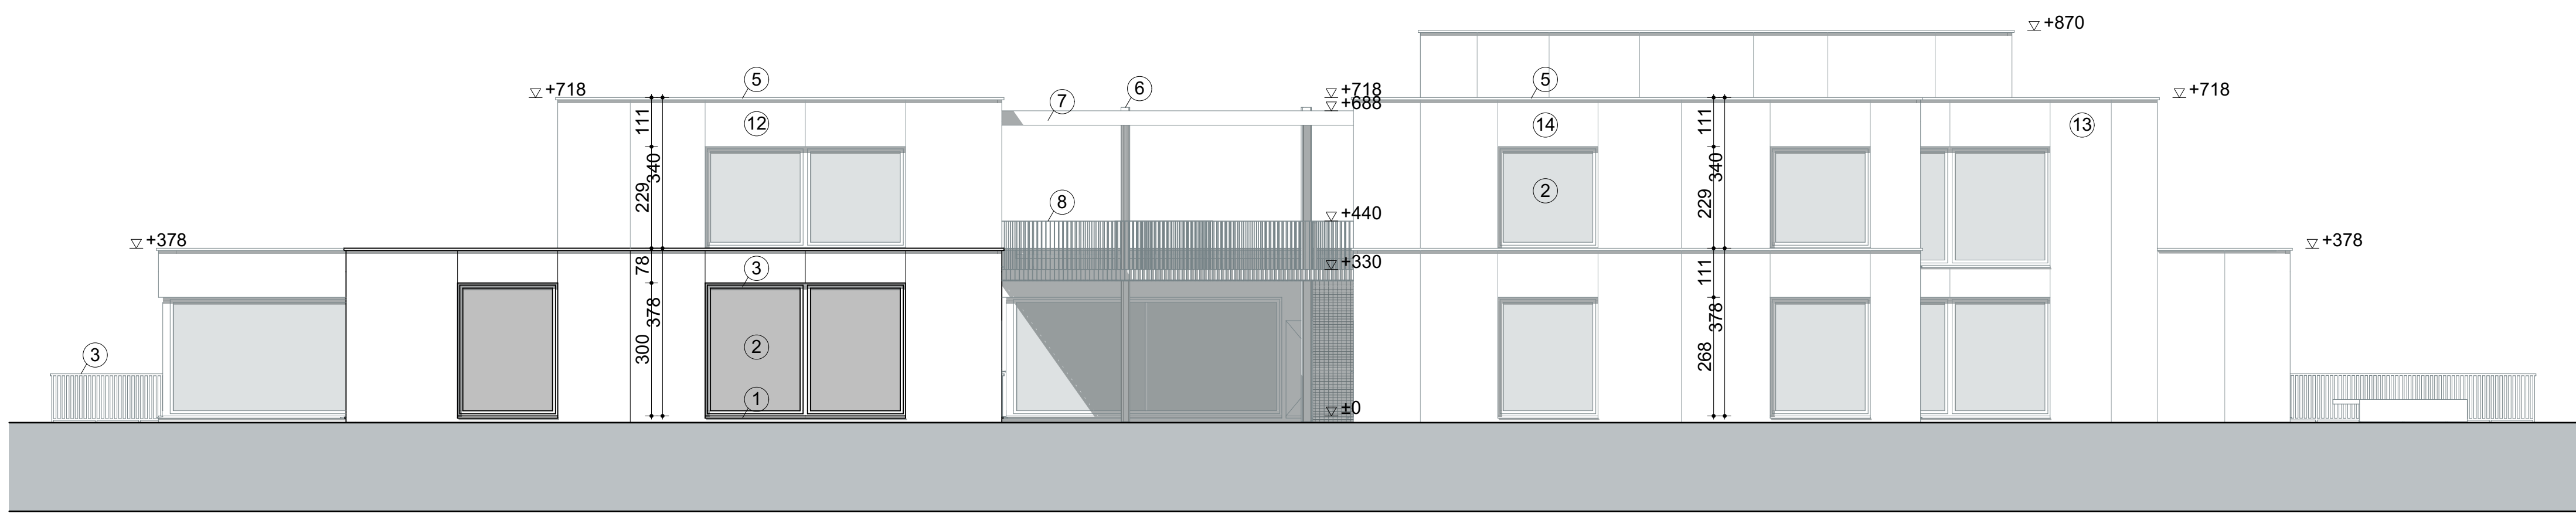




ACHTERGEVEL WEST / 1:100

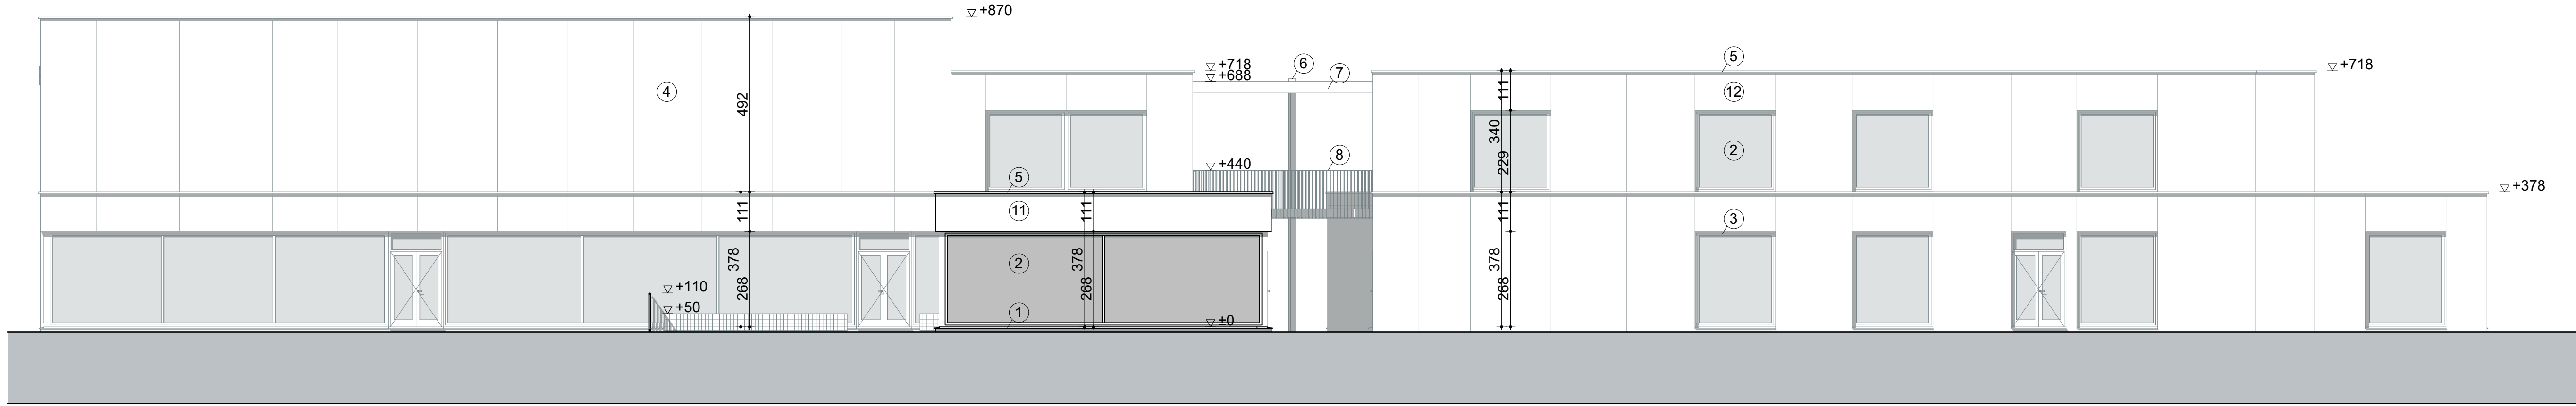



RECHTERGEVEL NOORD / 1:100

- LEGENDE MATERIALEN GEVEL**
- 1. Aluminium waterslag RAL9005
 - 2. HR++ glas transparant
 - 3. Schrijnwerk aluminium RAL9005
 - 4. FALK sandwichpaneel RAL6001
 - 5. Aluminium muurafdekker RAL9005
 - 6. Stalen koker RAL9005
 - 7. UNP RAL9005
 - 8. RVS ballustrade RAL9005
 - 9. RVS ballustrade RAL9010
 - 10. Verborgten deur zelfde kleur als sandwichpaneel
 - 11. Boelboord RAL9005
 - 12. FALK sandwichpaneel RAL6018
 - 13. FALK sandwichpaneel RAL6037
 - 14. FALK sandwichpaneel RAL6005

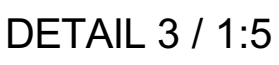

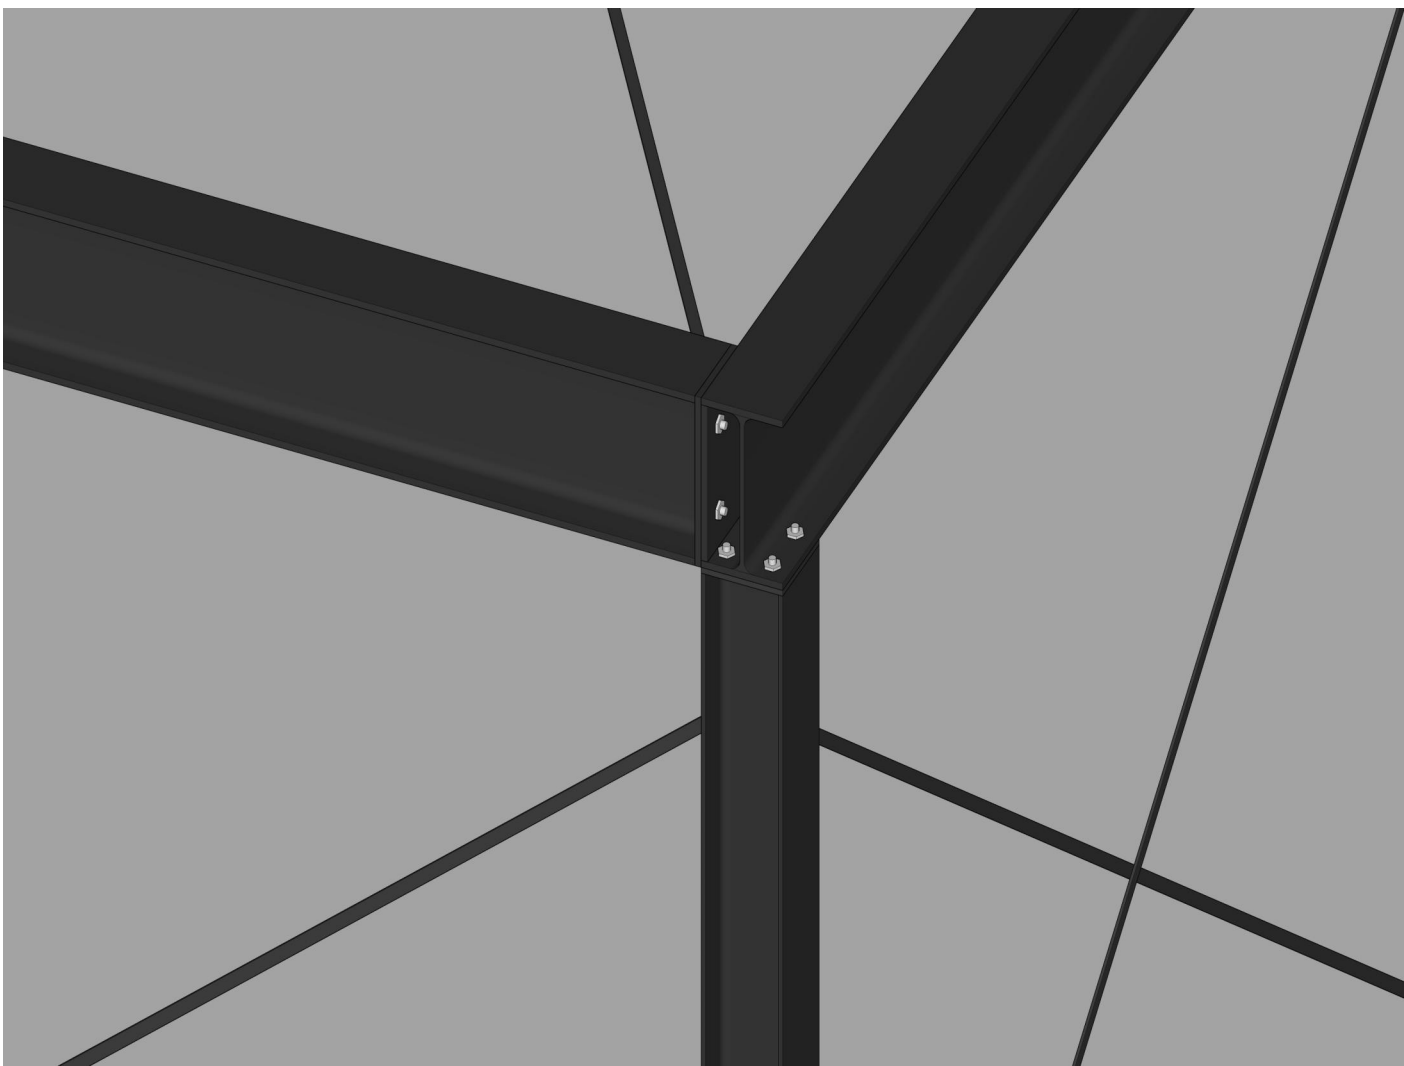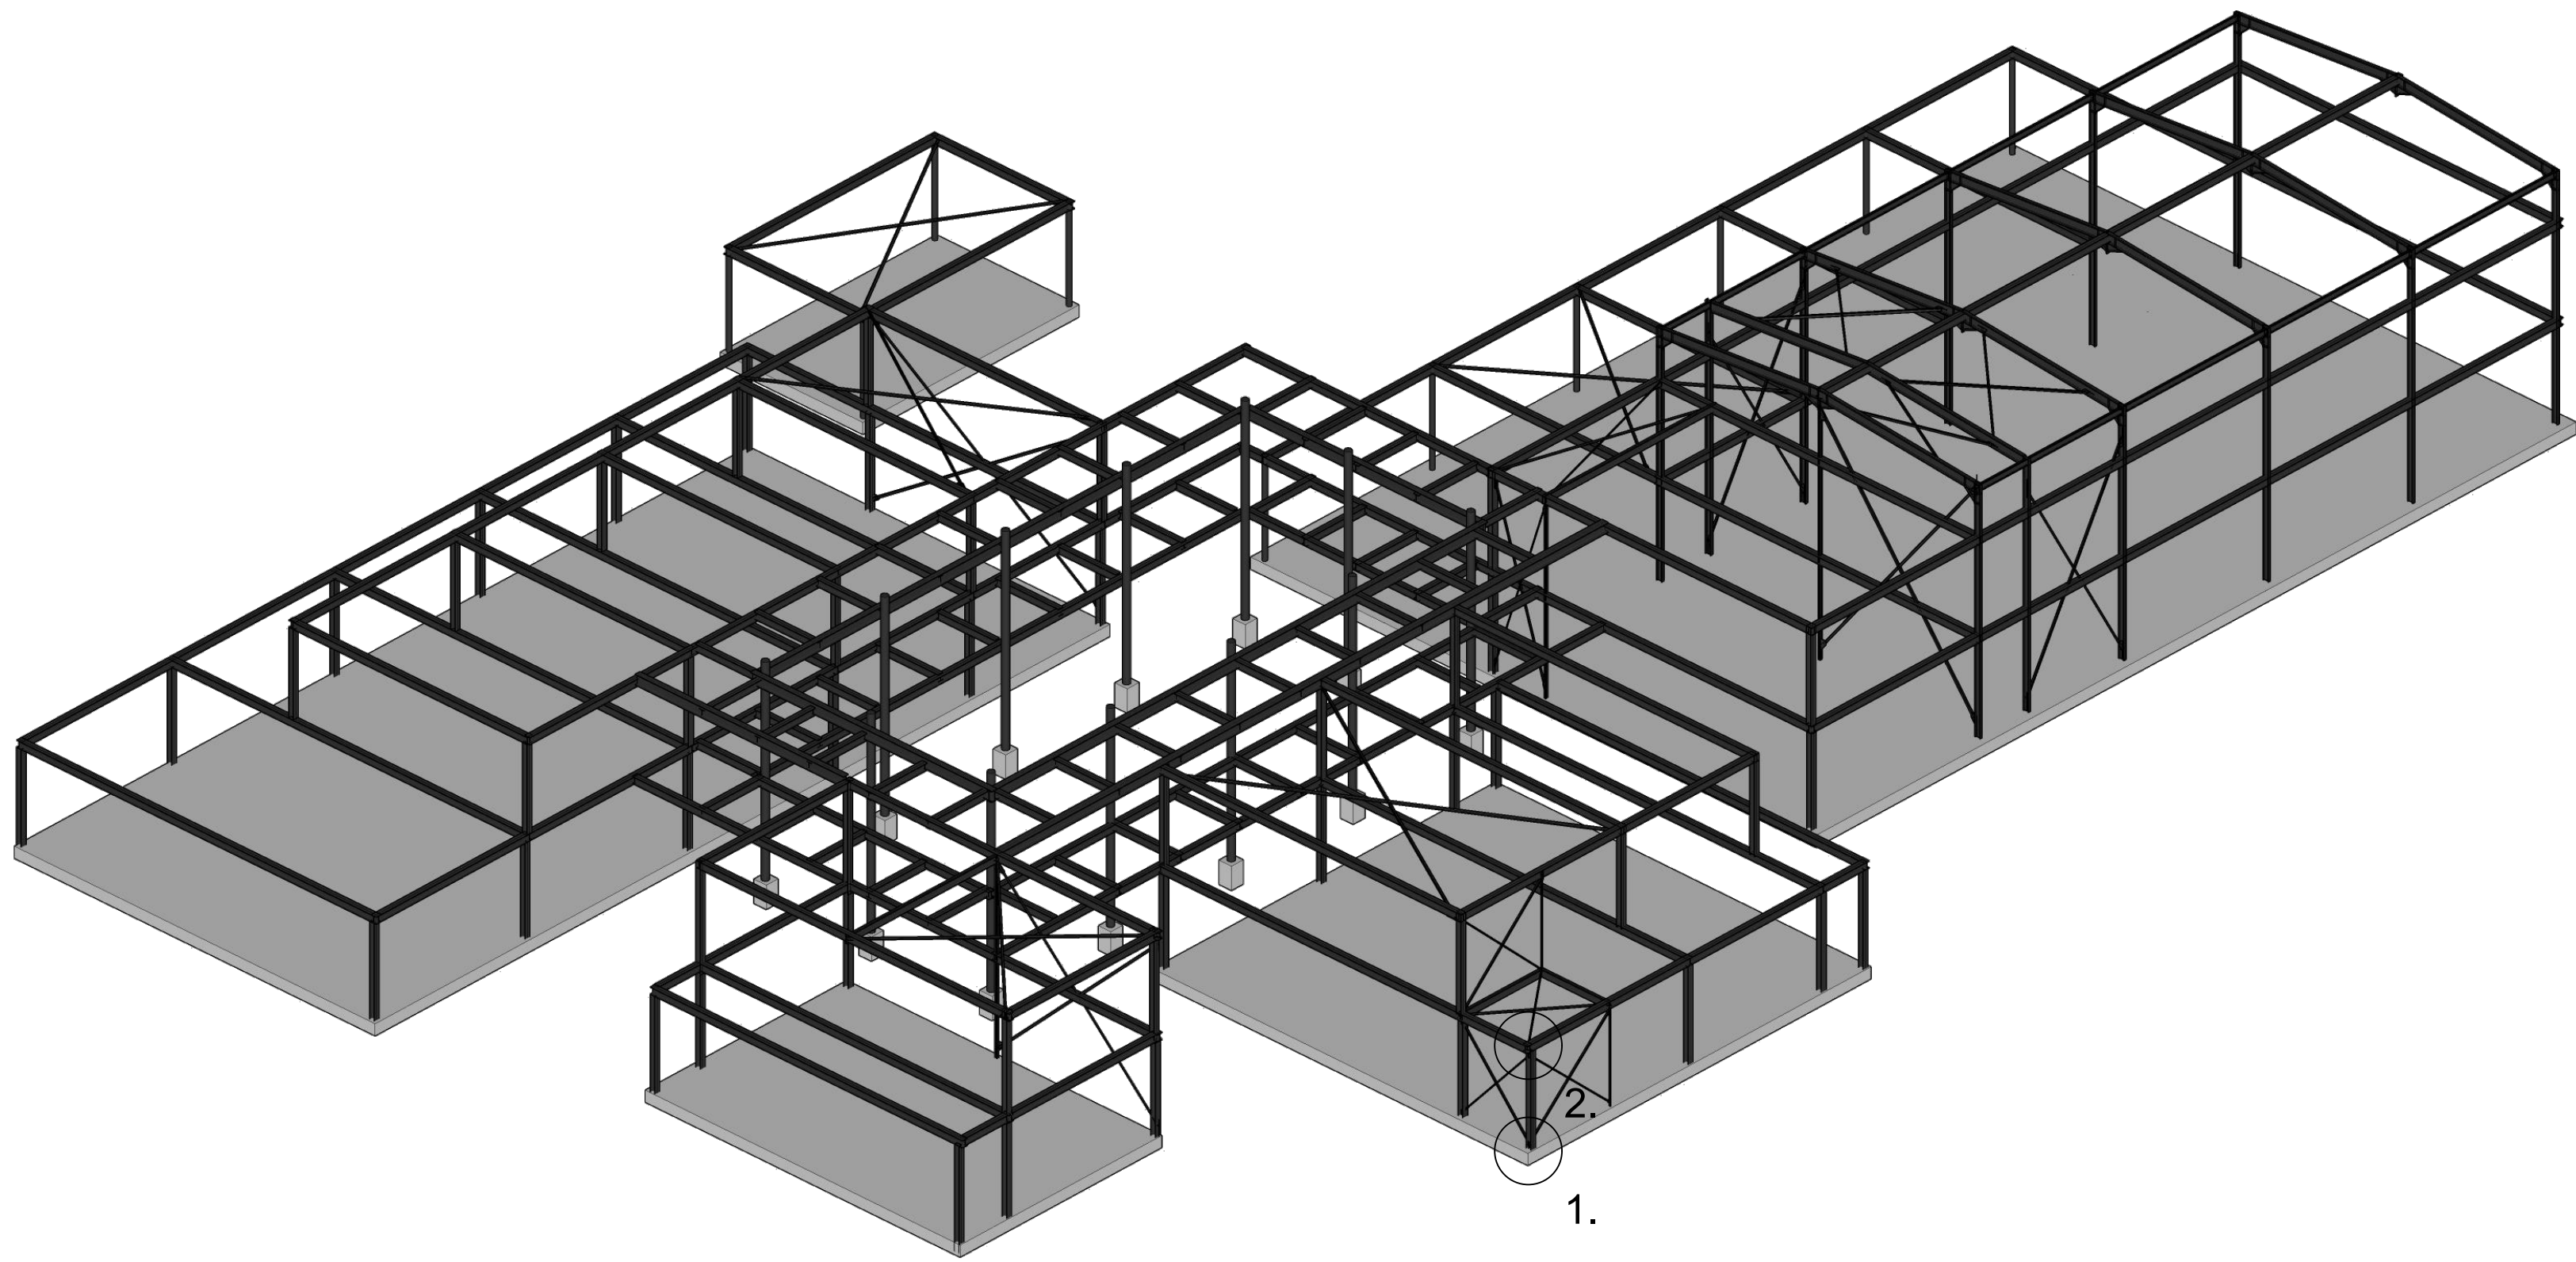

2.

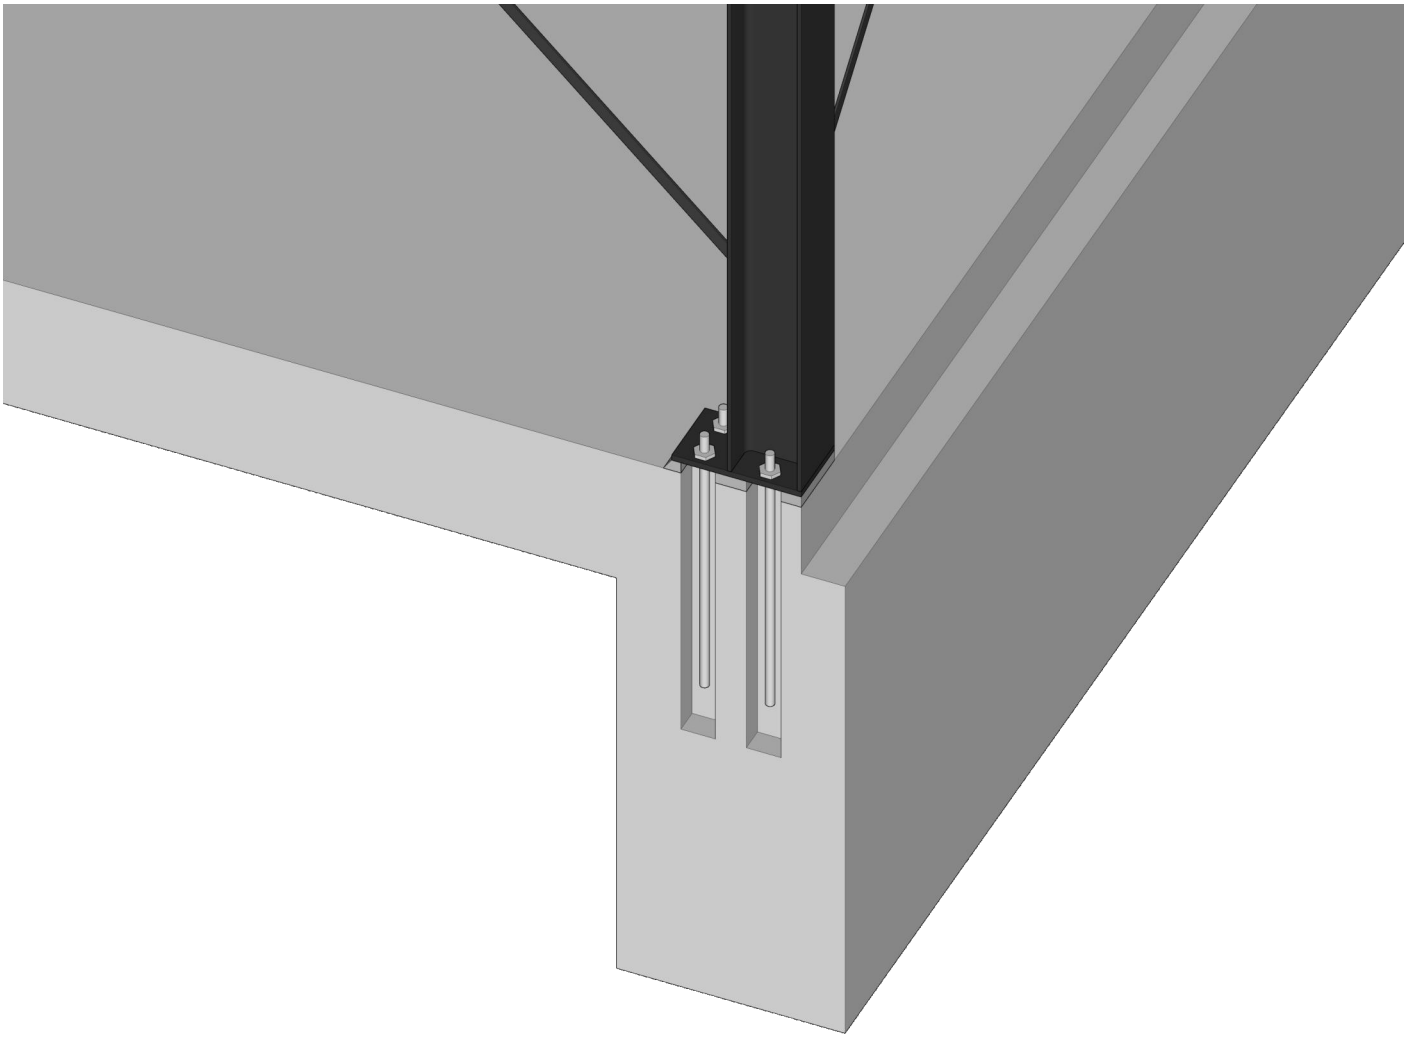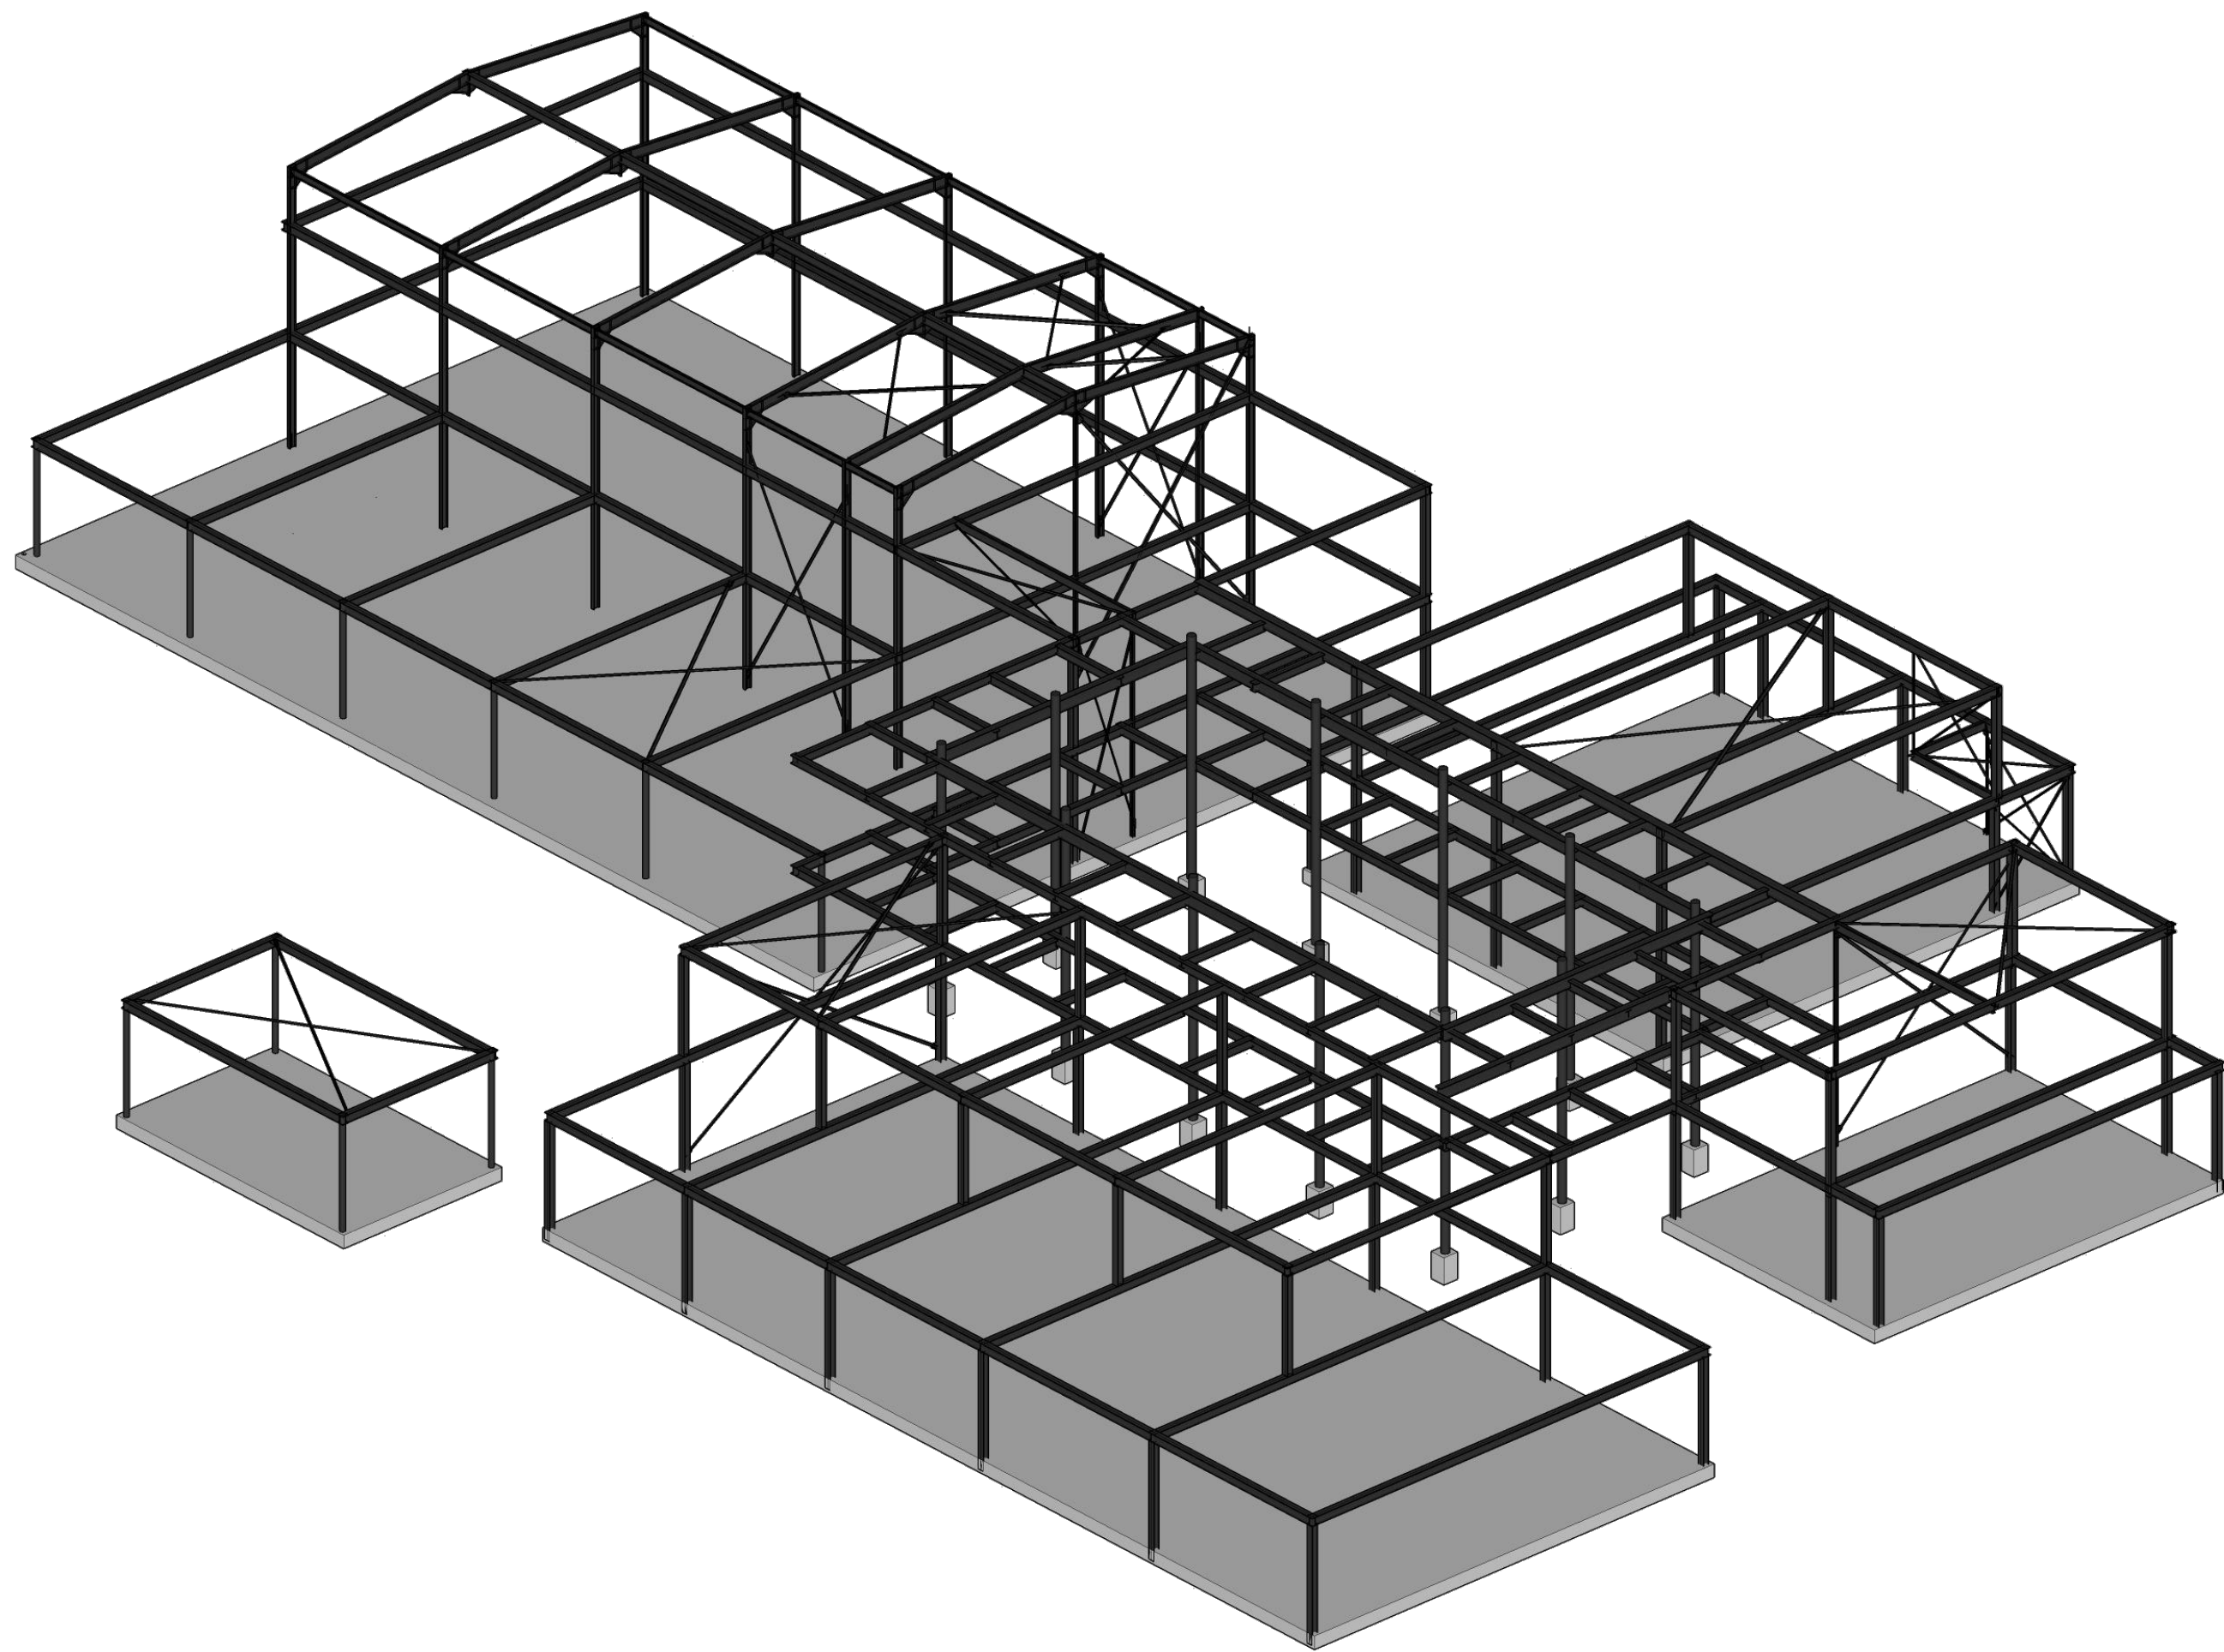

1.